

Рабочий проект часть№1

Вандер-парк – АИ

г. Москва

двухкомнатная квартира

Согласовано			
Инв. № подл.	Подп. и дата	Взам. инв. №	

Пояснительная записка

Проектируемый объект представляет двухкомнатную квартиру. Расположенную с многоэтажном, жилом доме. Монолитной конструкции. Общая площадь 58,6 м².

Планировочные решения исполняются на основе обмерного плана и технического задания, полученного от заказчика.

Проектируемые планировочные решения подразумевают максимальное задействование полезной площади. Несущие конструкции и стояки инженерных сетей, исключая электрические, остаются без изменений. Вся инженерная разводка выполняется от существующих вводов.

Ведомость рабочих чертежей основного комплекта марки АИ

Лист	Наименование	Примечание
И-1	Общие данные	
И-2	Ведомость отделки помещений	
И-3	Обмерный план	
И-4	План демонтажа конструкций и перегородок	
И-5	План возведения перегородок. Ведомость дверей	
И-6	Разрезы	
И-7	Узлы	
И-8	План после перепланировки, с указанием размеров	
И-9	План расположения мебели и оборудования	
И-10	План пола, с указанием покрытий, размеров и высот	
И-11	Экспликация полов	
И-12	План потолков	
И-13	План с размещением осветительных приборов. Привязка выпусков освещения	
И-14	Группы включения. Привязка управляющих блоков	
И-15	План с размещением электро и слаботочных розеток и выводов	
И-16	План тёплого пола с размещением терморегуляторов	
И-17	План размещения сантехнических выводов	

Согласовано

Взам. инв. №

Подп. и дата

Инв. № подл.

Заказчик: Владелец

Вандер-парк - АИ

г. Москва

Изм.	Кол.уч	Лист	№ док.	Подпись	Дата				
						двухкомнатная квартира	Стадия	Лист	Листов
руководитель		Новинский М.А.					РП-1	И-1	
архитектор		Гришин М.И.							
архитектор		Черненко А.С.							
архитектор		Смирнова А.Е.							
						Общие данные			

Формат: А3А

Ведомость отделки помещений

№, Помещение	Отделка пола	Площадь отделки пола	Отделка стен	Площадь отделки стен	Отделка потолка	Площадь отделки потолка	Плинтус тип	Плинтус длина
101, Прихожая	1) Керамогранит (Тип 01)	1) 7.1 м2 Итого: 7.1 м2	1) Зеркало 2) Покраска "Белая" 3) Покраска "Черновая"	1) 6.6 м2 2) 18.2 м2 3) 3.8 м2 Итого: 28.6 м2	1) Покраска "Графит"	1) 6.6 м2 Итого: 6.6 м2	1) Плинтус	1) 5.1 м2 Итого: 5.1 м/п
102, Санузел	1) Керамогранит (Тип 02) 2) Керамогранит (Тип 03)	1) 3.0 м2 2) 1.9 м2 Итого: 4.9 м2	1) -Плитка Ceramica Sant'Agostino "Newdecò", 1200x1200 мм 2) 3D-панели (Тип 01). Покраска графит 3) Покраска "Белая" 4) Покраска "Черновая"	1) 26.6 м2 2) 1.0 м2 3) 2.6 м2 4) 1.3 м2 Итого: 31.6 м2	1) Покраска "Белая" 2) Покраска "Графит"	1) 0.2 м2 2) 4.7 м2 Итого: 4.8 м2		
103, Спальня	1) Массивная доска (Тип 01)	1) 12.4 м2 Итого: 12.4 м2	1) 3D-панели (Тип 01). Покраска графит 2) Покраска "Белая" 3) Покраска "Черновая"	1) 10.2 м2 2) 16.8 м2 3) 8.3 м2 Итого: 35.3 м2	1) Покраска "Белая"	1) 12.3 м2 Итого: 12.3 м2	1) Плинтус	1) 7.7 м2 Итого: 7.7 м/п
104, Гостиная-столовая	1) Массивная доска (Тип 01)	1) 22.3 м2 Итого: 22.3 м2	1) 3D-панели (Тип 01). Покраска графит 2) Искусственный камень (Кориан) 3) Покраска "Белая" 4) Покраска "Графит" 5) Покраска "Черновая"	1) 4.5 м2 2) 6.9 м2 3) 18.3 м2 4) 2.2 м2 5) 8.8 м2 Итого: 40.6 м2	1) Искусственный камень (Кориан) 2) Покраска "Белая" 3) Покраска "Графит"	1) 1.8 м2 2) 20.1 м2 3) 0.4 м2 Итого: 22.4 м2	1) Плинтус	1) 10.0 м2 Итого: 10.0 м/п
105, Кухня	1) Массивная доска (Тип 01)	1) 9.8 м2 Итого: 9.8 м2	1) 3D-панели (Тип 01). Покраска графит 2) Искусственный камень (Кориан) 3) Покраска "Белая" 4) Покраска "Графит" 5) Покраска "Черновая"	1) 4.6 м2 2) 3.8 м2 3) 12.6 м2 4) 0.4 м2 5) 21.9 м2 Итого: 43.3 м2	1) Искусственный камень (Кориан) 2) Покраска "Белая"	1) 0.4 м2 2) 9.6 м2 Итого: 9.9 м2	1) Плинтус	1) 4.0 м2 Итого: 4.0 м/п

Согласовано

Отделка полов (суммарно)	
Описание	Площадь, м ²
Керамогранит Mirage "Glocal" NAT (GC05) 600x600мм	7,1
Керамогранит Porcelanosa "Prada" Caliza 600x600мм	4,9
Паркет 100x200 мм	44,5

Отделка стен (суммарно)	
Описание	Площадь, м ²
3D-панели (Тип 01). Покраска графит	20,3
Зеркало	6,6
Искусственный камень (Кориан)	10,7
Керамогранит Porcelanosa "Prada" Caliza 450x1200мм	22,4
Покраска "Белая"	68,5
Покраска "Графит"	2,6
Покраска "Черновая"	44,1

Отделка потолков (суммарно)	
Наименование	Площадь, м ²
Искусственный камень (Кориан)	2,2
Покраска "Белая"	42,1
Покраска "Графит"	11,7

Плинтус (суммарно)	
Описание	Длина, м/п
Плинтус	26,9

Заказчик: Владелец

Вандер-парк - АИ

г. Москва

Примечания:

1. На крупных поверхностях стен, за встроенной мебелью (шкафы, кухня, облицовочные панели) подсчитана "Черновая" покраска
2. Поверхности за облицовочными панелями и реечным потолком на потолках не подсчитаны
3. Поверхности, в местах размещения стеновых панелей, подготовить по заданию фирмы, поставщика
4. Плинтус за встроенной мебелью (шкафы, кухня, облицовочные панели) не подсчитан
5. Объёмы материалов даны без запаса

Изм.	Кол.уч	Лист	№ док.	Подпись	Дата

двухкомнатная квартира

Ведомость отделки помещений




Формат: А3А

Взам. инв. №
Подп. и дата
Инв. № подл.

Обмерный план

1:50

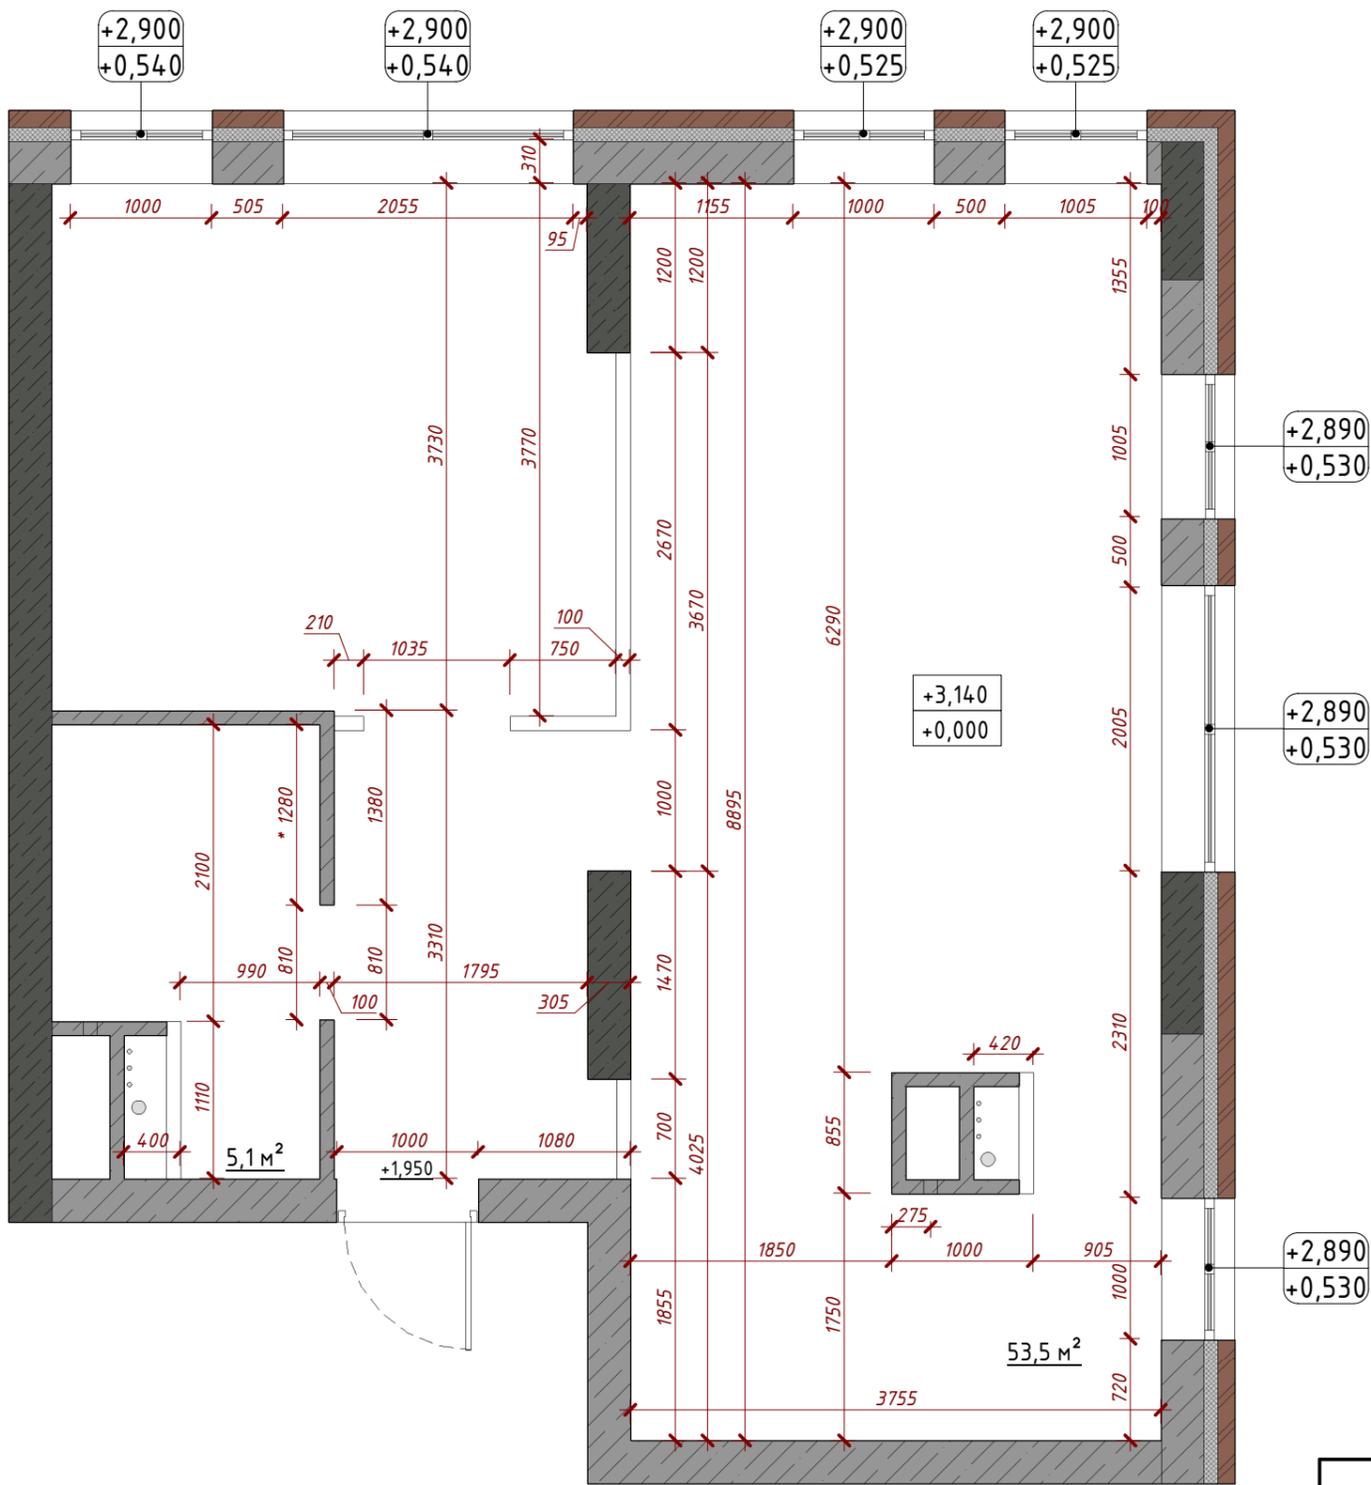

Условные обозначения

- +2,100 отметка верха проема (в числителе)
- +0,900 отметка низа проема (в знаменателе)
- +3,060 отметка потолка (в числителе)
- ±0,000 отметка пола (в знаменателе)
- +2,730 отметка перекрытия (ригеля)
- +2,100 отметка верха проема
- 10 м² площадь помещения
- существующие конструкции и перегородки (монолитный железобетон)
- существующие конструкции и перегородки (стеновой блок)
- предполагаемая граница помещения

Примечания:

1. Все размеры даны в миллиметрах.
2. За отметку ±0.000 считать отметку существующего (грязного) пола

Общая площадь	58,6 м²
---------------	---------

Согласовано					
Взам. инв. №					
Подп. и дата					
Инв. № подл.					

Заказчик: Владелец

Вандер-парк - АИ

г. Москва


Изм.	Кол.уч	Лист	№ док.	Подпись	Дата									
руководитель			Новинский М.А.			<div style="display: flex; justify-content: space-between;"> <div style="width: 60%;"> <p style="margin: 0;">двухкомнатная квартира</p> <p style="margin: 0;">Обмерный план</p> </div> <div style="width: 35%; text-align: right;"> <table border="1" style="width: 100%; border-collapse: collapse;"> <tr> <td style="width: 33%;">Стадия</td> <td style="width: 33%;">Лист</td> <td style="width: 33%;">Листов</td> </tr> <tr> <td style="text-align: center;">РП-1</td> <td style="text-align: center;">И-3</td> <td></td> </tr> </table> </div> </div>			Стадия	Лист	Листов	РП-1	И-3	
Стадия	Лист	Листов												
РП-1	И-3													
архитектор			Гришин М.И.											
архитектор			Черненко А.С.											
архитектор			Смирнова А.Е.											



Формат: А3А

План демонтажа конструкций и перегородок

1:50

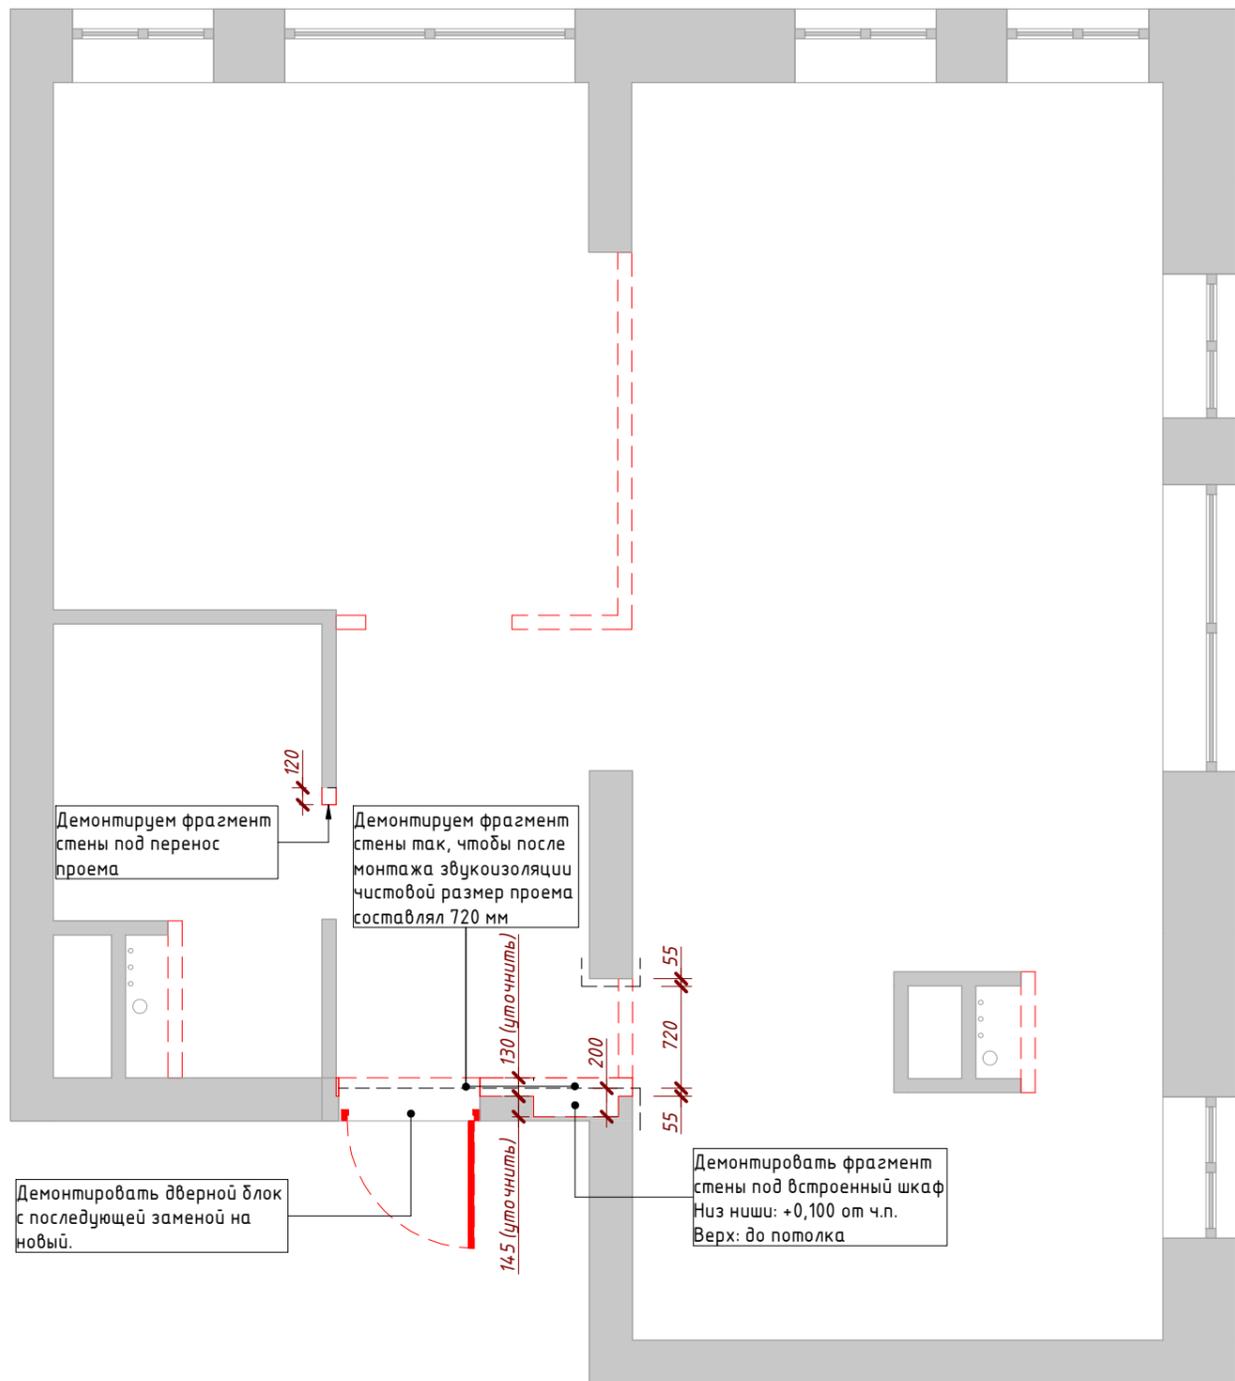

Условные обозначения

-  демонтируемые конструкции и перегородки
-  существующие конструкции и перегородки

Примечания:

1. Все размеры даны в миллиметрах.
2. За отметку ± 0.000 считать чистого пола текущего этажа
3. Подрядчику перед началом работ проверить все размеры и привязки на месте, при не совпадении согласовать с дизайнером

Согласовано			
Инв. № подл.	Побл. и дата	Взам. инв. №	

Заказчик: Владелец

Вандер-парк - АИ


г. Москва

Изм.	Кол.уч	Лист	№ док.	Подпись	Дата				
руководитель						двухкомнатная квартира	Стадия	Лист	Листов
архитектор							РП-1	И-4	
архитектор									
архитектор									
План демонтажа конструкций и перегородок									

Формат: А3А

План возведения перегородок

1:50

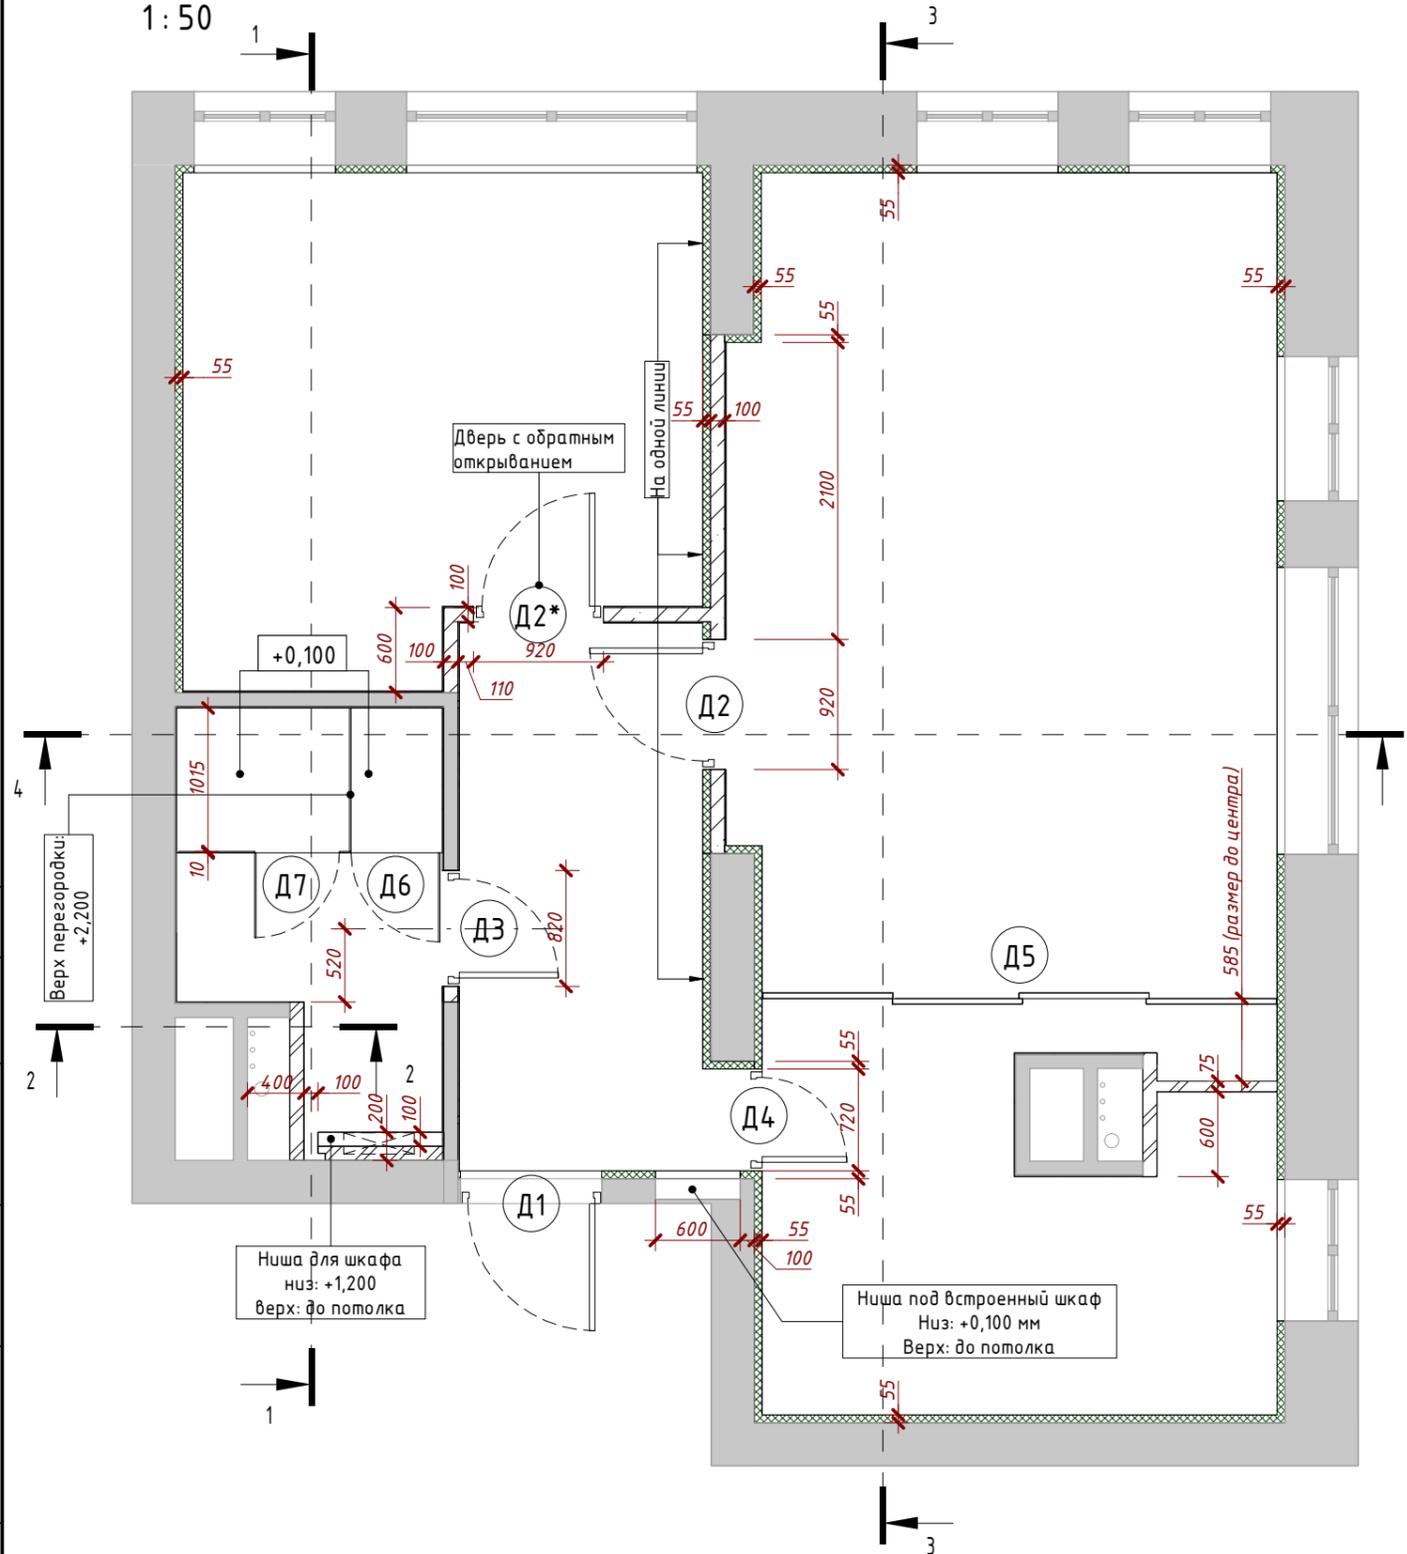

Спецификация дверей

Поз.	Об-е	Наименование	Кол.	Высота	Ширина	Полотно высота	Полотно ширина	Примечание
Д1	ДН 21-10	Наружная	1	1950	1000	1900	900	*Металлическая с порогом
Д2	ДГ 27-9Л	Дверь глухая	1	2790	920	2740	800	*Межкомнатная
Д2*	ДГ 27-9Л	Дверь глухая	1	2790	920	2740	800	*Межкомнатная
Д3	ДГ 27-8Л	Дверь глухая	1	2790	820	2740	700	*Межкомнатная
Д4	ДГ 27-7Л	Дверь глухая	1	2790	720	2740	600	*Межкомнатная
Д5	ДР 29-36	Дверь раздвижная	1	2890	3645	2890	920x4	*Сдвигная перегородка
Д6	ДО 21-6	Дверь остекленная	1	2100	630	2100	630	*Для душевой
Д7	ДО 21-6Л	Дверь остекленная	1	2100	600	2100	630	

* двери помеченные звездочкой требуют дополнительных уточнений и согласований

Условные обозначения

- Существующие конструкции и перегородки
- Возводимые конструкции и перегородки (ГКЛ)
- Возводимые конструкции и перегородки (стеновой блок)
- Возводимые конструкции и перегородки (шумоизоляция)
- Штукатурка
- Д1) Обозначение дверного проема на плане

Примечания:

1. Размеры даны по строительным материалам (сущ. перегородки, стеновой блок, ГКЛ и пр.)
2. Все размеры являются проектными. Перед возведением перегородок размеры необходимо перепроверить и при несовпадении согласовать с проектировщиком
3. За отметку +0,000 принята отметка чистого пола
4. Литеры "рв", указанные в размерах, обозначают равенство указанных отрезков
5. Высота дверных проёмов +2,150, если не указана другая
6. Привязка лючков ревизии уточняются по месту
7. Предусмотреть закладные, в местах расположения шкафов и раздвижных дверей до потолка
8. Монтаж закладных, пеналов и дверей производить в соответствии с тех. заданием производителя
9. Дополнительно согласовать материал стеновой кладки
10. Существующие стены и стеновой блок оштукатуриваются (проектом предусмотрена толщина штукатурки ~ 10 мм)

Ссылки на листы

- Разрез 1-1 см. лист №И-6 УзелI- см. лист №И-7
- Разрез 2-2 см. лист №И-6 УзелII- см. лист №И-7
- Разрез 3-3 см. лист №И-6 УзелIII- см. лист №И-7
- Разрез 4-4 см. лист №И-6 УзелIV- см. лист №И-7
- УзелV- см. лист №И-7

Заказчик: Владелец

Вандер-парк - АИ

г. Москва

Изм.	Кол.уч	Лист	№ док.	Подпись	Дата	двухкомнатная квартира	Стадия	Лист	Листов	
руководитель										РП-1
архитектор										
архитектор										
архитектор										
План возведения перегородок. Ведомость дверей							 ДИЗАЙН-СТУДИЯ ИХАНА РАХИМОВА			

Формат: А3А

Согласовано


Взам. инв. №

Подп. и дата

Инв. № подл.


Разрез 1

1:50

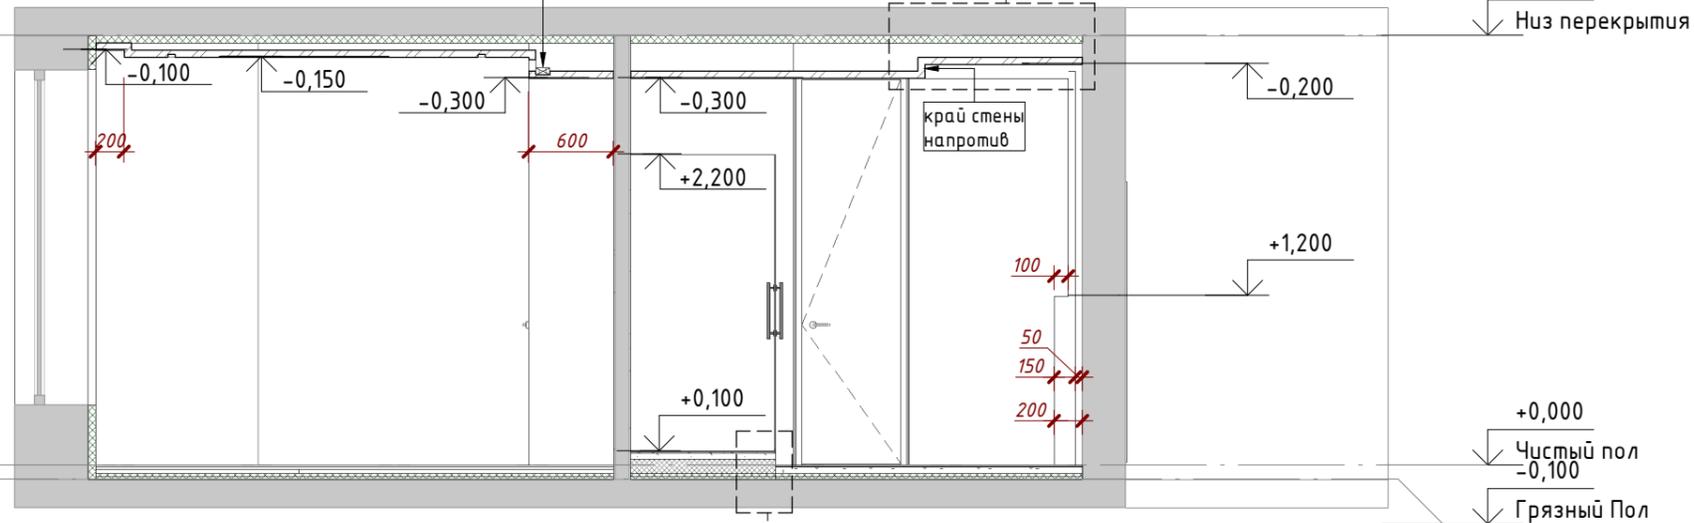


Разрез 2

1:50

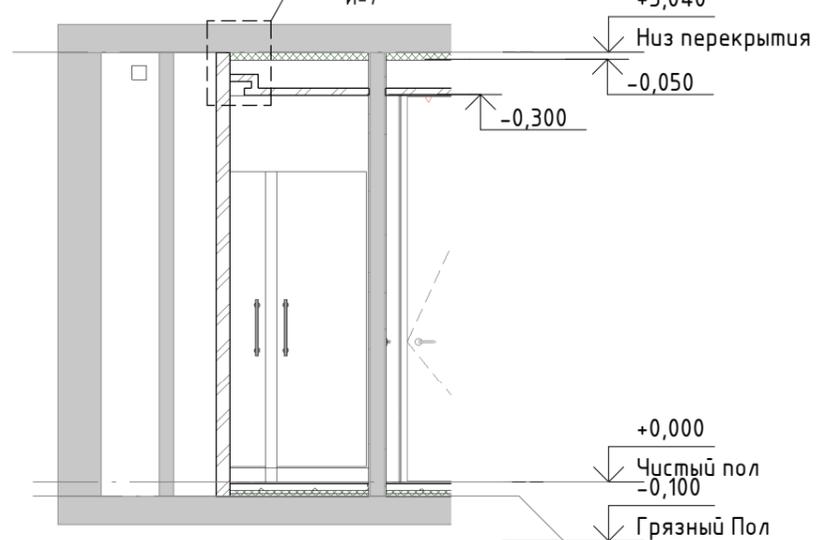

Разрез 3

1:50

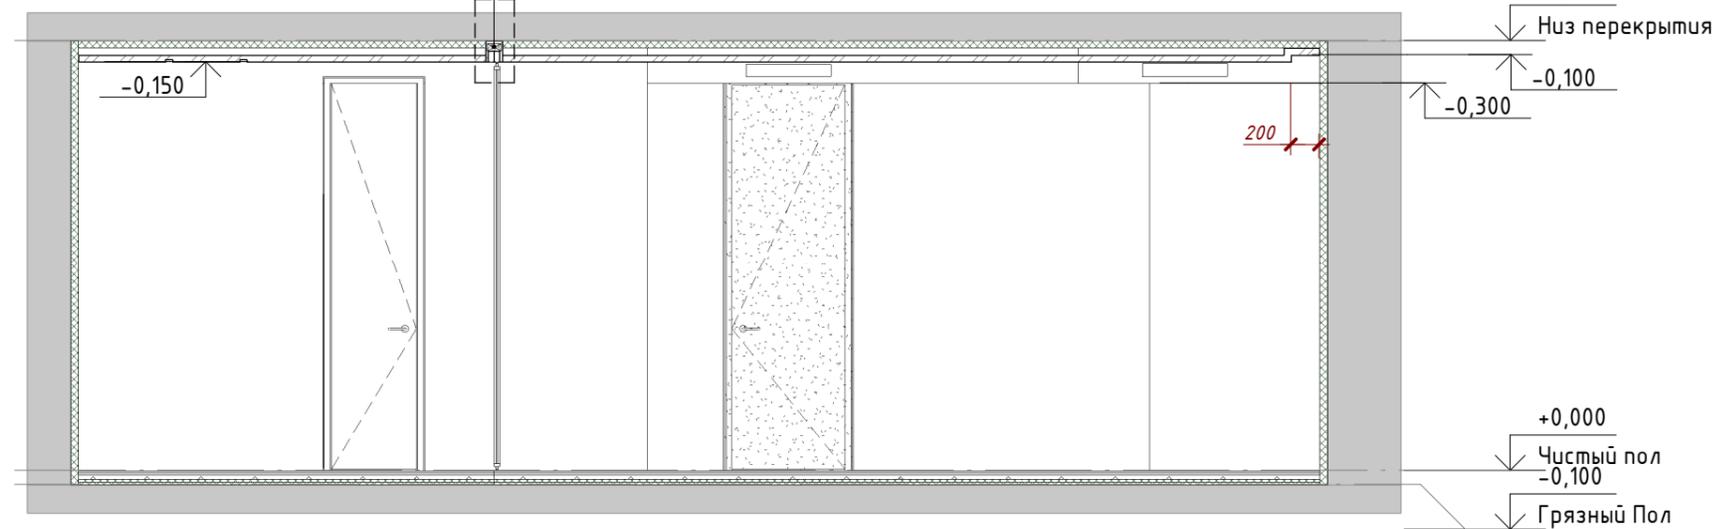

Условные обозначения


- Существующие конструкции и перегородки
- Возводимые конструкции и перегородки (ГКЛ)
- Возводимые конструкции и перегородки (стеновой блок)
- Возводимые конструкции и перегородки (шумоизоляция)
- Возводимые конструкции и перегородки (утеплитель)

Примечания:

1. Все размеры являются проектными. Перед возведением перегородок размеры необходимо перепроверить и при несопадении согласовать с проектировщиком
2. За отметку +0,000 принята отметка чистого пола
3. Литеры "рв", указанные в размерах, обозначают равенство указанных отрезков
4. Высота дверных проёмов +2,150, если не указана другая
5. Предусмотреть закладные, в местах расположения шкафов и раздвижных дверей до потолка
6. Монтаж закладных, пеналов и дверей производить в соответствии с тех. заданием производителя
7. Дополнительно согласовать материал стеновой кладки

Разрез 4

1:50

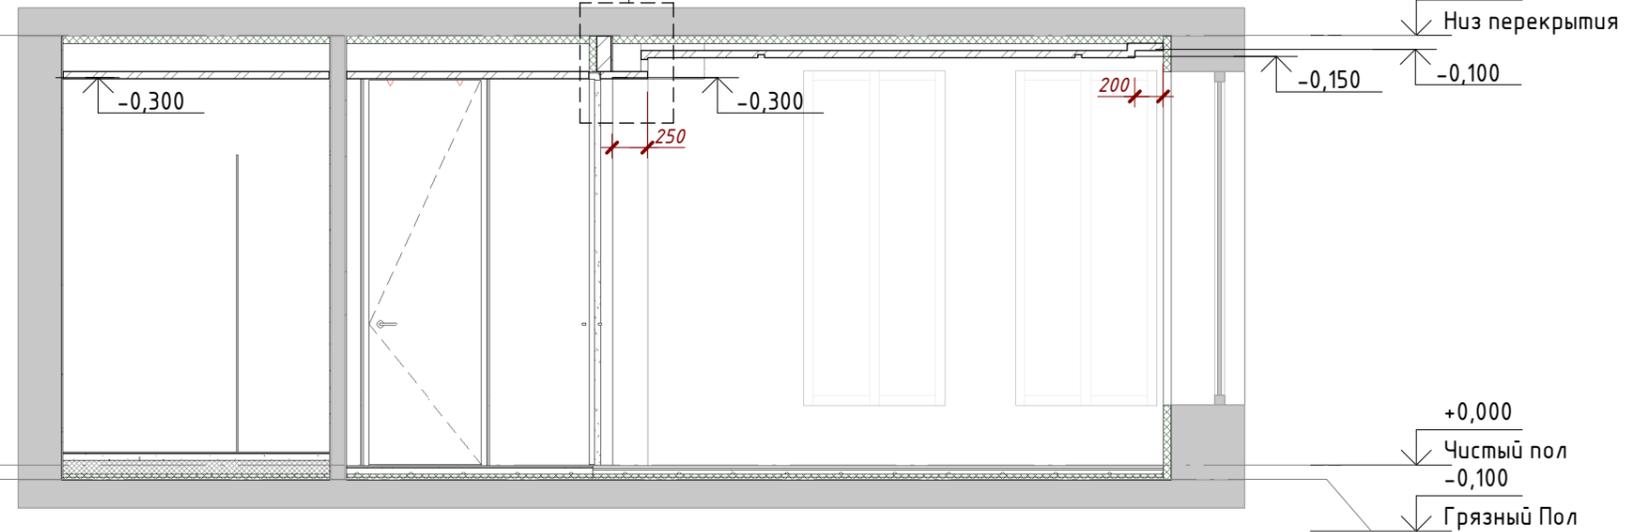

Ссылки на листы

- | | |
|--------------------------|-------------------------|
| Разрез 1-1 см. лист №И-6 | Узел I- см. лист №И-7 |
| Разрез 2-2 см. лист №И-6 | Узел II- см. лист №И-7 |
| Разрез 3-3 см. лист №И-6 | Узел III- см. лист №И-7 |
| Разрез 4-4 см. лист №И-6 | Узел IV- см. лист №И-7 |
| | Узел V- см. лист №И-7 |

Согласовано	
Взам. инв. №	
Подп. и дата	
Инв. № подл.	


Изм.	Кол.уч.	Лист	№ док.	Подпись	Дата

Вандер-парк - АИ

Лист
И-6


Узел I

1:10

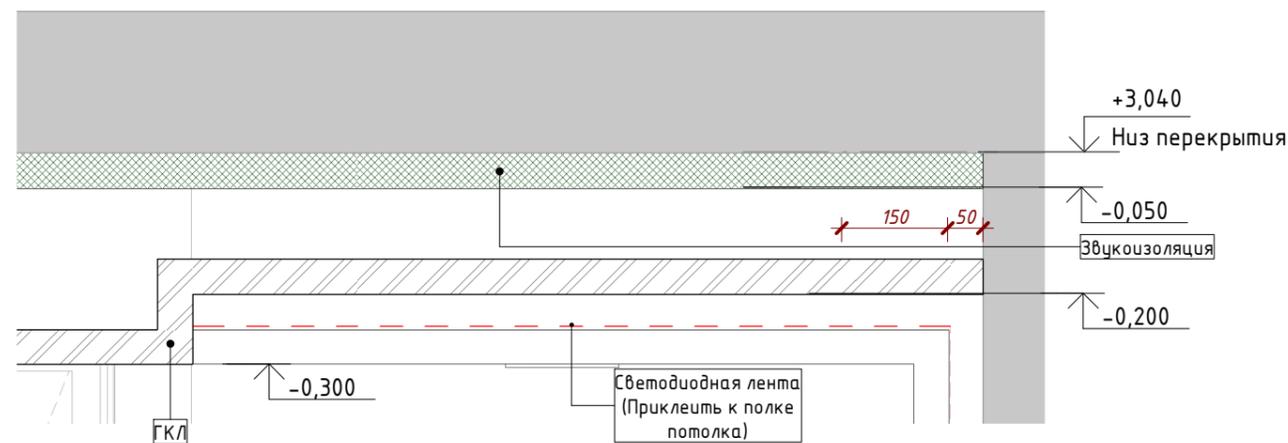


Узел II

1:10

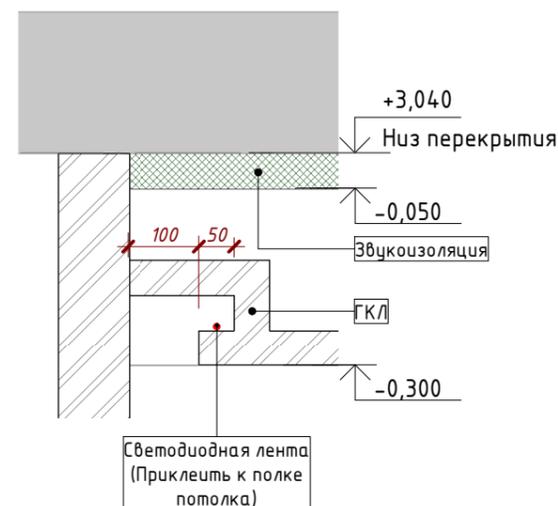

Узел IV


1:10

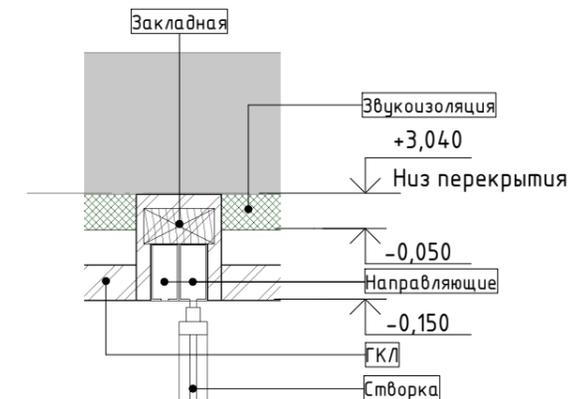

Узел III


1:10

1. Керамогранит - 11 мм (уточнить толщину)
2. Клей - 9 мм
3. Выравнивающая стяжка, армированная
4. Пенофол APL - 3 мм
5. Выравнивающая стяжка - 30 мм
6. Утеплитель - 100 мм
7. Шумо-гидроизоляция - 20 мм
8. Шумо-гидроизоляция - 20 мм
9. Существующая плита перекрытия

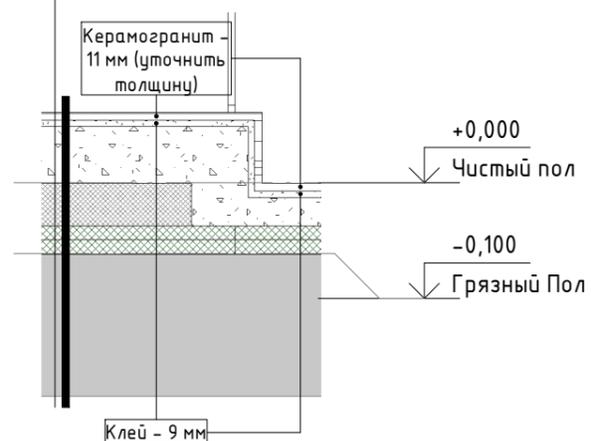

Узел V

1:10

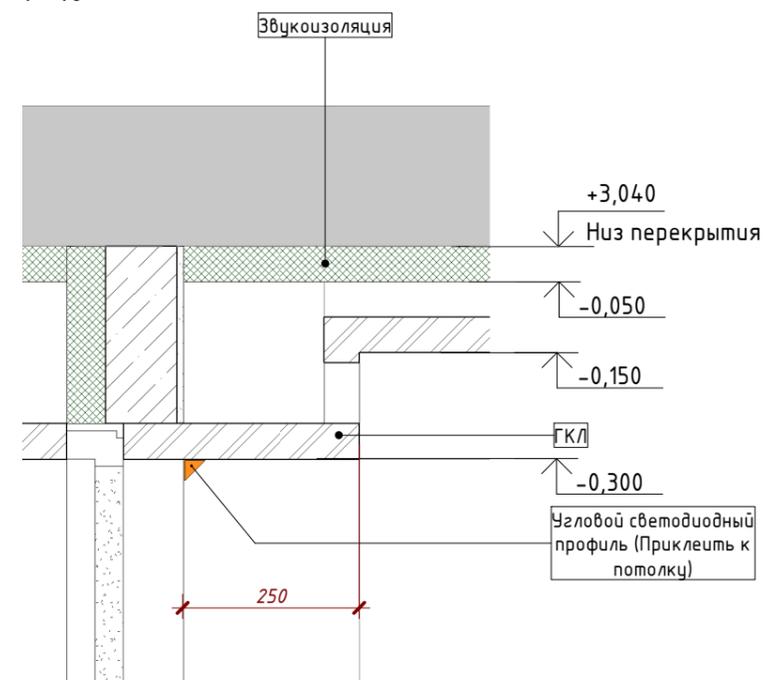

Ссылки на листы

- Разрез 1-1 см. лист №И-6
 Разрез 2-2 см. лист №И-6
 Разрез 3-3 см. лист №И-6
 Разрез 4-4 см. лист №И-6
 Узел I - см. лист №И-7
 Узел II - см. лист №И-7
 Узел III - см. лист №И-7
 Узел IV - см. лист №И-7
 Узел V - см. лист №И-7

Согласовано

Взам. инв. №

Подп. и дата

Инв. № подл.

Условные обозначения

- Существующие конструкции и перегородки
- Возводимые конструкции и перегородки (ГКЛ)
- Возводимые конструкции и перегородки (стеновой блок)
- Возводимые конструкции и перегородки (шумоизоляция)
- Возводимые конструкции и перегородки (утеплитель)

Примечания:

1. Все размеры являются проектными. Перед возведением перегородок размеры необходимо перепроверить и при несовпадении согласовать с проектировщиком
2. За отметку +0,000 принята отметка чистого пола
3. Литеры "рв", указанные в размерах, обозначают равенство указанных отрезков
4. Высота дверных проёмов +2,150, если не указана другая
5. Предусмотреть закладные, в местах расположения шкафов и раздвижных дверей до потолка
6. Монтаж закладных, пеналов и дверей производить в соответствии с тех. заданием производителя
7. Дополнительно согласовать материал стеновой кладки

Заказчик: Владелец

Вандер-парк - АИ

г. Москва

Изм.	Кол.уч	Лист	№ док.	Подпись	Дата
руководитель				Новинский М.А.	
архитектор				Гришин М.И.	
архитектор				Черненко А.С.	
архитектор				Смирнова А.Е.	

двухкомнатная квартира

Стадия	Лист	Листов
РП-1	И-7	


Узлы



Формат: А3А

План после перепланировки, с указанием размеров

1:50

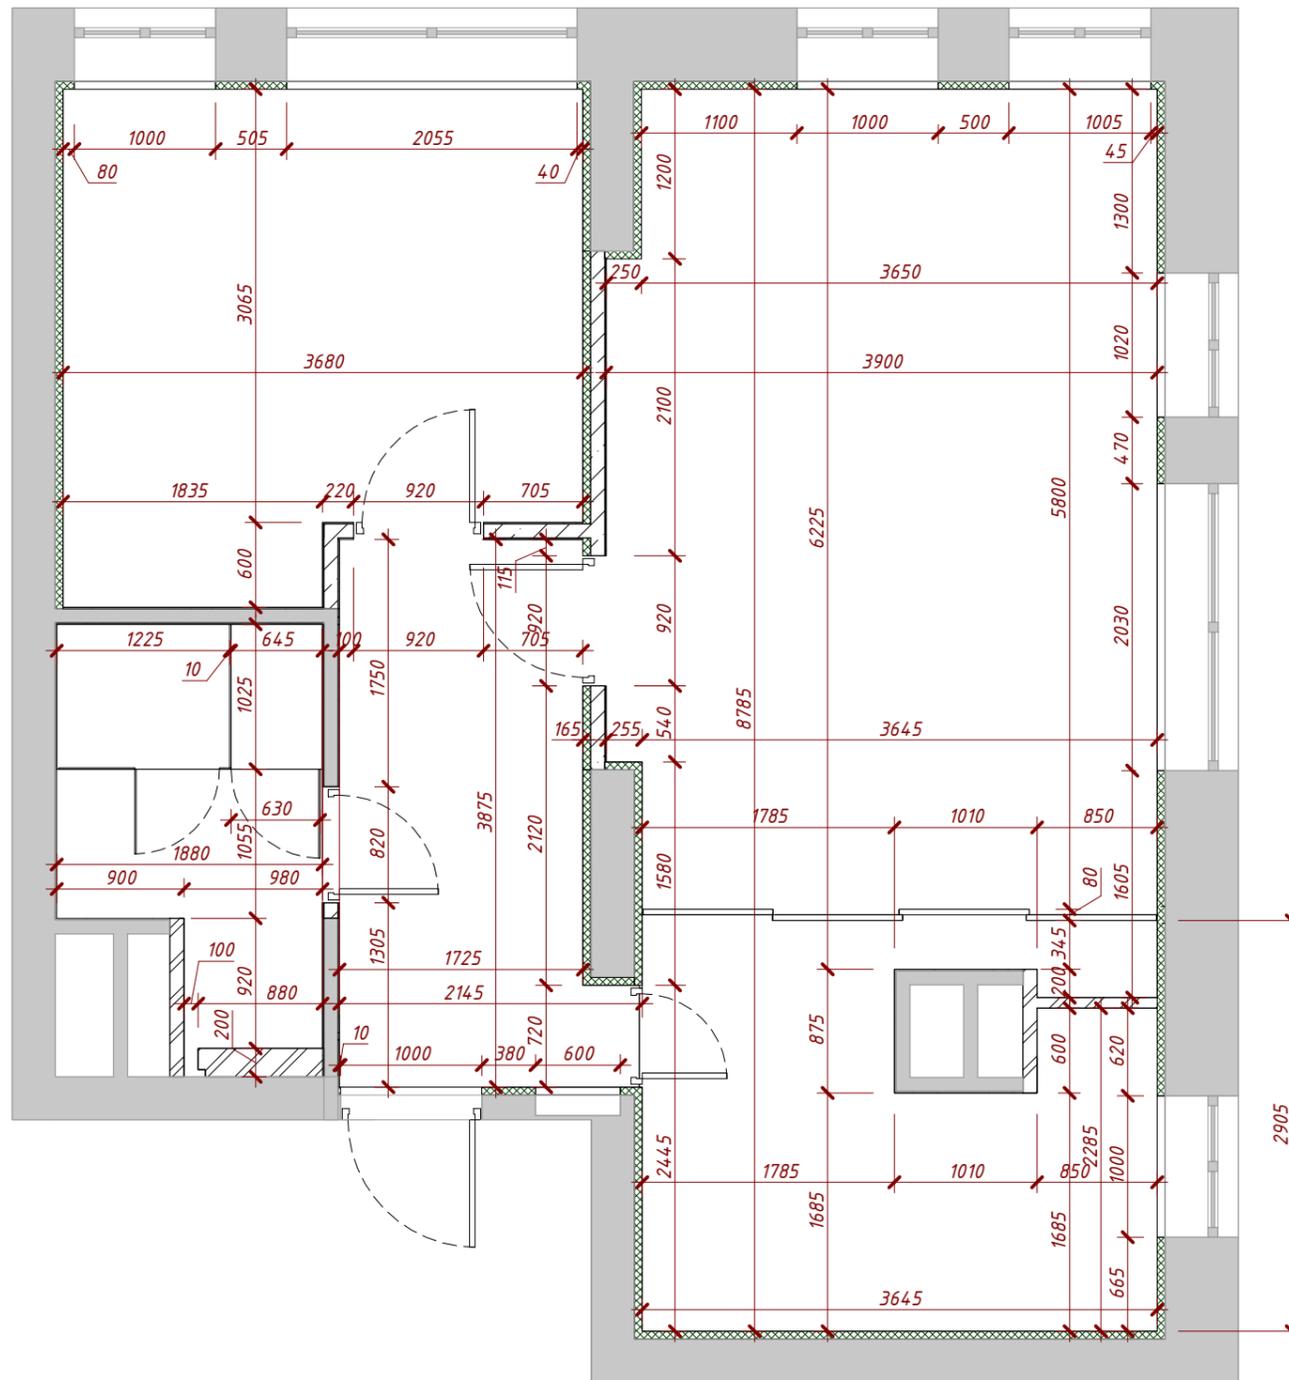

Условные обозначения

- Существующие конструкции и перегородки
- Возводимые конструкции и перегородки (ГКЛ)
- Возводимые конструкции и перегородки (стеновой блок)
- Возводимые конструкции и перегородки (утеплитель)
- Штукатурка

Примечания:

1. Данный план предназначен для проверок и уточнений
2. Для возведения конструкций и перегородок используются соответствующие чертежи
3. Все размеры являются проектными. Перед возведением перегородок размеры необходимо перепроверить и при несовпадении согласовать с проектировщиком
4. За отметку +0,000 принята отметка чистого пола
5. Литеры "рв", указанные в размерах, обозначают равенство указанных отрезков
6. Высота дверных проёмов +2,150, если не указана другая
7. Толщина перегородок дана с учетом отделки, за исключением плиточных материалов
8. Размеры даны по отделочным материалам (штукатурка, ГКЛ и пр.)

Согласовано				
Взам. инв. №				
Подп. и дата				
Инв. № подл.				

Заказчик: Владелец

Вандер-парк - АИ

г. Москва

Изм.	Кол.уч	Лист	№ док.	Подпись	Дата
руководитель		Новинский М.А.			
архитектор		Гришин М.И.			
архитектор		Черненко А.С.			
архитектор		Смирнова А.Е.			

двухкомнатная квартира	Стадия	Лист	Листов
	РП-1	И-8	

План после перепланировки, с указанием размеров




ДИЗАЙН-СТУДИЯ ИКХАНА НОВИНСКОГО

Формат: А3А

План расположения мебели и оборудования

1:50

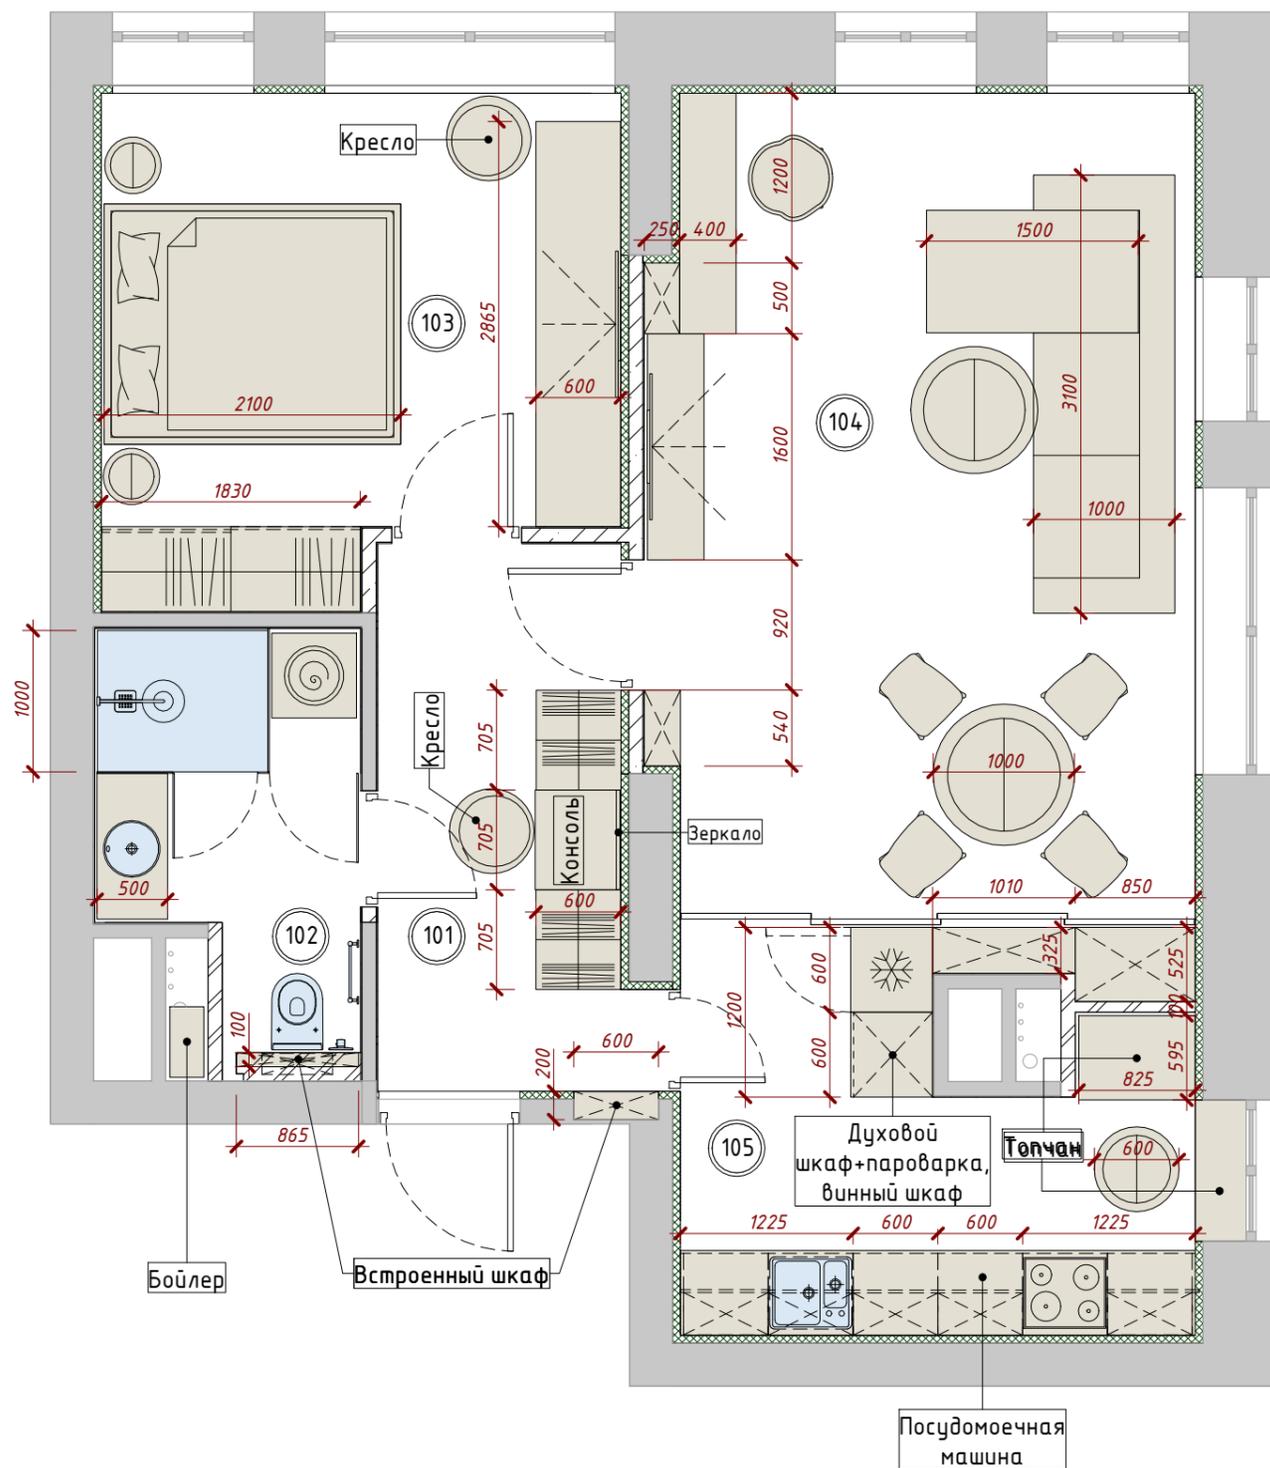

Экспликация помещений		
№ пом	Наименование	Площадь, м ²
101	Прихожая	6,9
102	Санузел	5,0
103	Спальня	12,4
104	Гостиная-столовая	22,0
105	Кухня	9,6
Итого:		55,9

Примечания:


1. Перед заказом кухонного оборудования и встроенной мебели требуется предварительный замер фирмы, поставщика оборудования

Согласовано	
Взам. инв. №	
Побл. и дата	
Инв. № побл.	

Заказчик: Владелец			
Вандер-парк - АИ			
г. Москва			
Изм.	Кол.уч	Лист	№ док.
руководитель	Новинский М.А.		
архитектор	Гришин М.И.		
архитектор	Черненко А.С.		
архитектор	Смирнова А.Е.		
двухкомнатная квартира		Стадия	Лист
План расположения мебели и оборудования		РП-1	И-9
Листов		 ДИЗАЙН-СТУДИЯ ИКХАНА НОВИНСКОГО	
Формат: А3А			

План пола, с указанием покрытий, размеров и высот

1:50

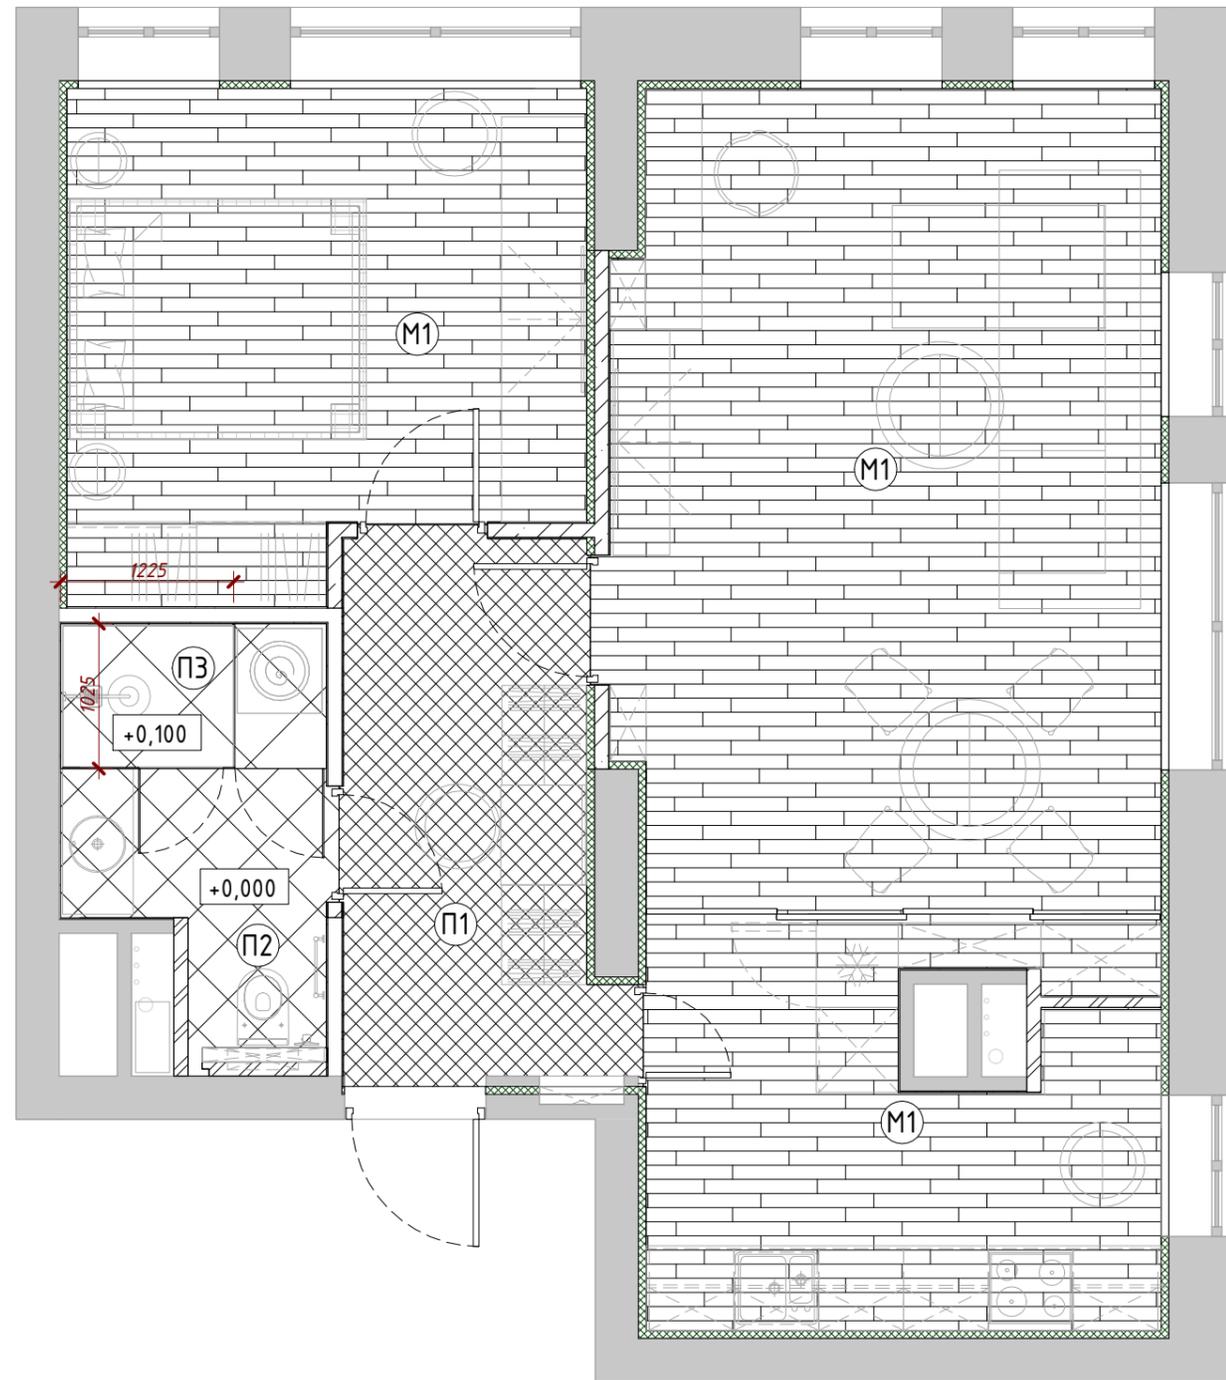

Условные обозначения

-  Трап щелевой
-  Маркировка пола на плане
-  Массивная доска (Тип 01)
-  Керамогранит (Тип 01)
-  Керамогранит (Тип 02)
-  Керамогранит (Тип 03)

Примечания:

1. Схемой раскладки плитки не является !!! раскладка предоставляется отдельно
2. Высота финишного покрытия 0 мм, если не указана другая
3. Количество материала дано без запаса
4. Стыковка разных материалов производится по середине полотна двери
6. Подрядчику перед проведением работ проверить все размеры и привязки на месте при несопадении согласовать с дизайнером

Согласовано

Взам. инв. №

Подп. и дата

Инв. № подл.

Заказчик: Владелец

Вандер-парк - АИ

г. Москва

Изм.	Кол.уч	Лист	№ док.	Подпись	Дата				
руководитель		Новинский М.А.				двухкомнатная квартира	Стадия	Лист	Листов
архитектор		Гришин М.И.					РП-1	И-10	
архитектор		Черненко А.С.							
архитектор		Смирнова А.Е.							
План пола, с указанием покрытий, размеров и высот									





Формат: А3А

Согласовано

Взам. инв. №


Подп. и дата

Инв. № подл.

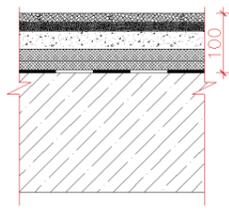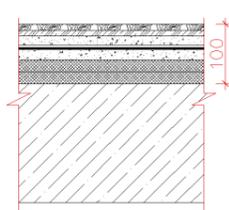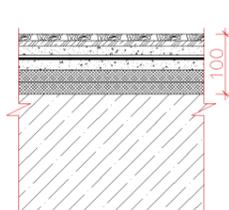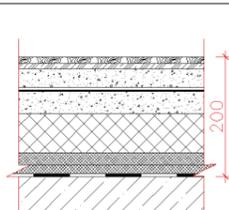Экспликация полов					
Поз.	Обозначение	Схема пола	Состав пола	Площадь, м ²	Примечания
М1	Массивная доска (Тип 01)		1. Массивная доска – 15 мм 2. Фанера – 15 мм 3. Выравнивающая стяжка, армированная сеткой 4Вр1 100/100 с пластификатором – 30 мм 4. Шумоизоляция – 20 мм 5. Шумоизоляция – 20 мм 6. Существующая плита перекрытия	44,5	
П1	Керамогранит (Тип 01)		1. Керамогранит – 9 мм 2. Клей – 6 мм 3. Выравнивающая стяжка, армированная сеткой 4Вр1 100/100 с пластификатором – 21 мм 4. Пенофол АРЛ – 3 мм 5. Выравнивающая стяжка – 21 мм 6. Шумоизоляция – 20 мм 7. Шумоизоляция – 20 мм 8. Существующая плита перекрытия	7,1	
П2	Керамогранит (Тип 02)		1. Керамогранит – 9 мм 2. Клей – 6 мм 3. Выравнивающая стяжка, армированная сеткой 4Вр1 100/100 с пластификатором – 21 мм 4. Пенофол АРЛ – 3 мм 5. Выравнивающая стяжка – 21 мм 6. Шумоизоляция – 20 мм 7. Шумоизоляция – 20 мм 8. Существующая плита перекрытия	3,0	
П3	Керамогранит (Тип 03)		1. Керамогранит – 9 мм 2. Клей – 6 мм 3. Выравнивающая стяжка, армированная сеткой 4Вр1 100/100 с пластификатором – 21 мм 4. Пенофол АРЛ – 3 мм 5. Выравнивающая стяжка – 21 мм 6. Утеплитель – 100 мм 7. Шумоизоляция – 20 мм 8. Шумоизоляция – 20 мм 9. Существующая плита перекрытия	1,9	

* пироги полов показаны условно

Условные обозначения

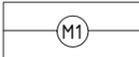-  М1 Массивная доска (Тип 01)
-  П1 Керамогранит (Тип 01)
-  П2 Керамогранит (Тип 02)
-  П3 Керамогранит (Тип 03)

Заказчик: Владелец

Вандер-парк – АИ

г. Москва

Изм.	Кол.уч	Лист	№ док.	Подпись	Дата
руководитель			Новинский М.А.		
архитектор			Гришин М.И.		
архитектор			Черненко А.С.		
архитектор			Смирнова А.Е.		

двухкомнатная квартира

Стадия	Лист	Листов
РП-1	И-11	


Экспликация полов





Формат: А3А

План потолков

1:50

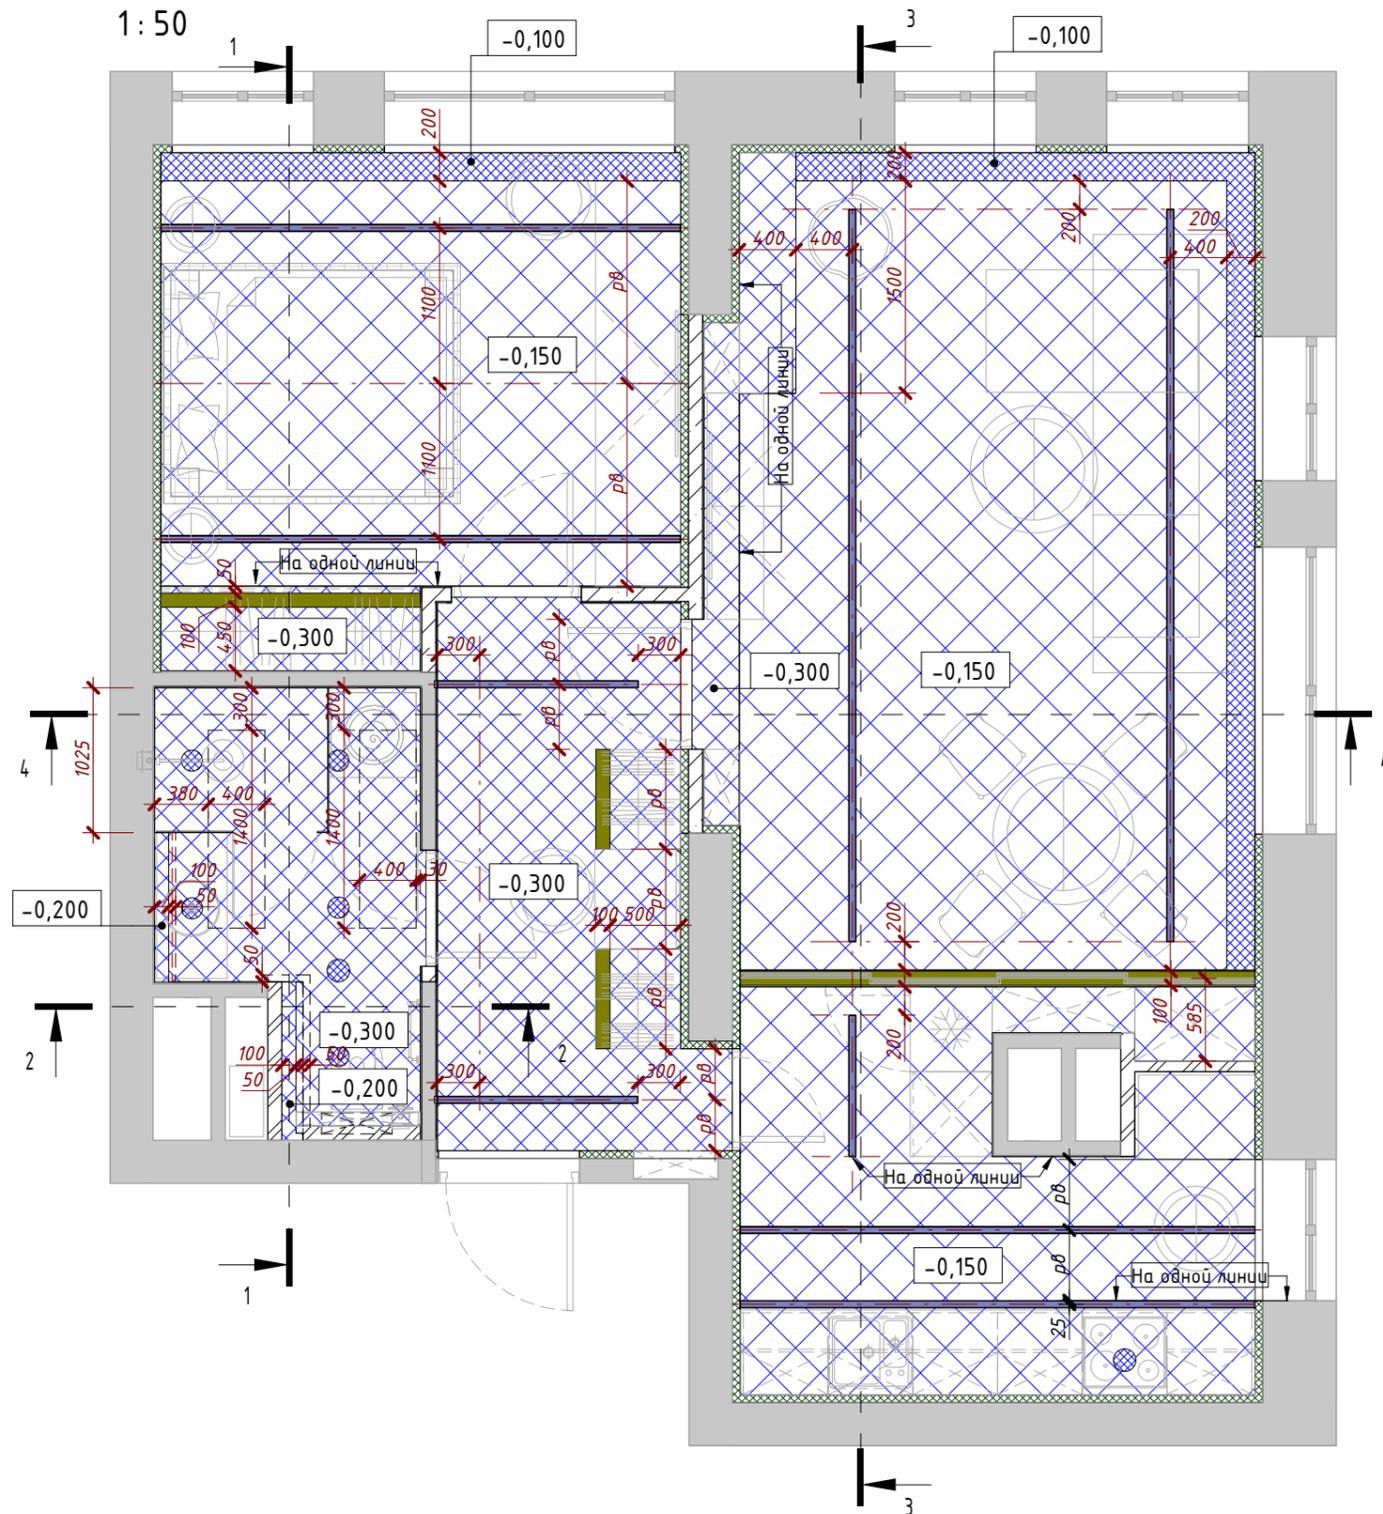

Условные обозначения

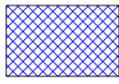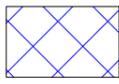-  Подвесной потолок, на отметке -100 мм, от плиты перекрытия. (ГКЛ на металлокаркасе)
-  Подвесной потолок, на отметке -150 мм, от плиты перекрытия. (ГКЛ на металлокаркасе)
-  Подвесной потолок, на отметке -200 мм, от плиты перекрытия. (ГКЛ на металлокаркасе)
-  Подвесной потолок, на отметке -300 мм, от плиты перекрытия. (ГКЛ на металлокаркасе)
-  Закладные для монтажа встроенных дверей встроенных шкафов и раздвижных дверей
-  Встроенный линейный трековый светильник (учесть при монтаже потолков)

Примечания

1. Отметки в условных обозначениях даны от "чистового" потолка
2. Отметки на планах и разрезах даны от перекрытия
3. Приоритетом при выборе отметки является отметка от "чистового" потолка
4. Подрядчику перед началом работ проверить все размеры и привязки на месте, при несопадении согласовать с проектировщиком
5. Сборку каркаса потолка производить с учетом встроенных шинных светильников

Ссылки на листы

- Разрез 1-1 см. лист №И-6
- Разрез 2-2 см. лист №И-6
- Разрез 3-3 см. лист №И-6
- Разрез 4-4 см. лист №И-6
- Узел I - см. лист №И-7
- Узел II - см. лист №И-7
- Узел III - см. лист №И-7
- Узел IV - см. лист №И-7
- Узел V - см. лист №И-7

Согласовано

Взам. инв. №

Подп. и дата

Инв. № подл.

Заказчик: Владелец


Вандер-парк - АИ

г. Москва

Изм.	Кол.уч	Лист	№ док.	Подпись	Дата									
руководитель						<div style="display: flex; justify-content: space-between;"> <div style="text-align: center;"> <p>двухкомнатная квартира</p> </div> <div style="text-align: center;"> <table border="1"> <tr> <td>Стадия</td> <td>Лист</td> <td>Листов</td> </tr> <tr> <td>РП-1</td> <td>И-12</td> <td></td> </tr> </table> </div> </div>			Стадия	Лист	Листов	РП-1	И-12	
Стадия	Лист	Листов												
РП-1	И-12													
архитектор														
архитектор														
архитектор														
План потолков														
						Формат: А3А								

План с размещением осветительных приборов. Привязка выпусков освещения

1:50

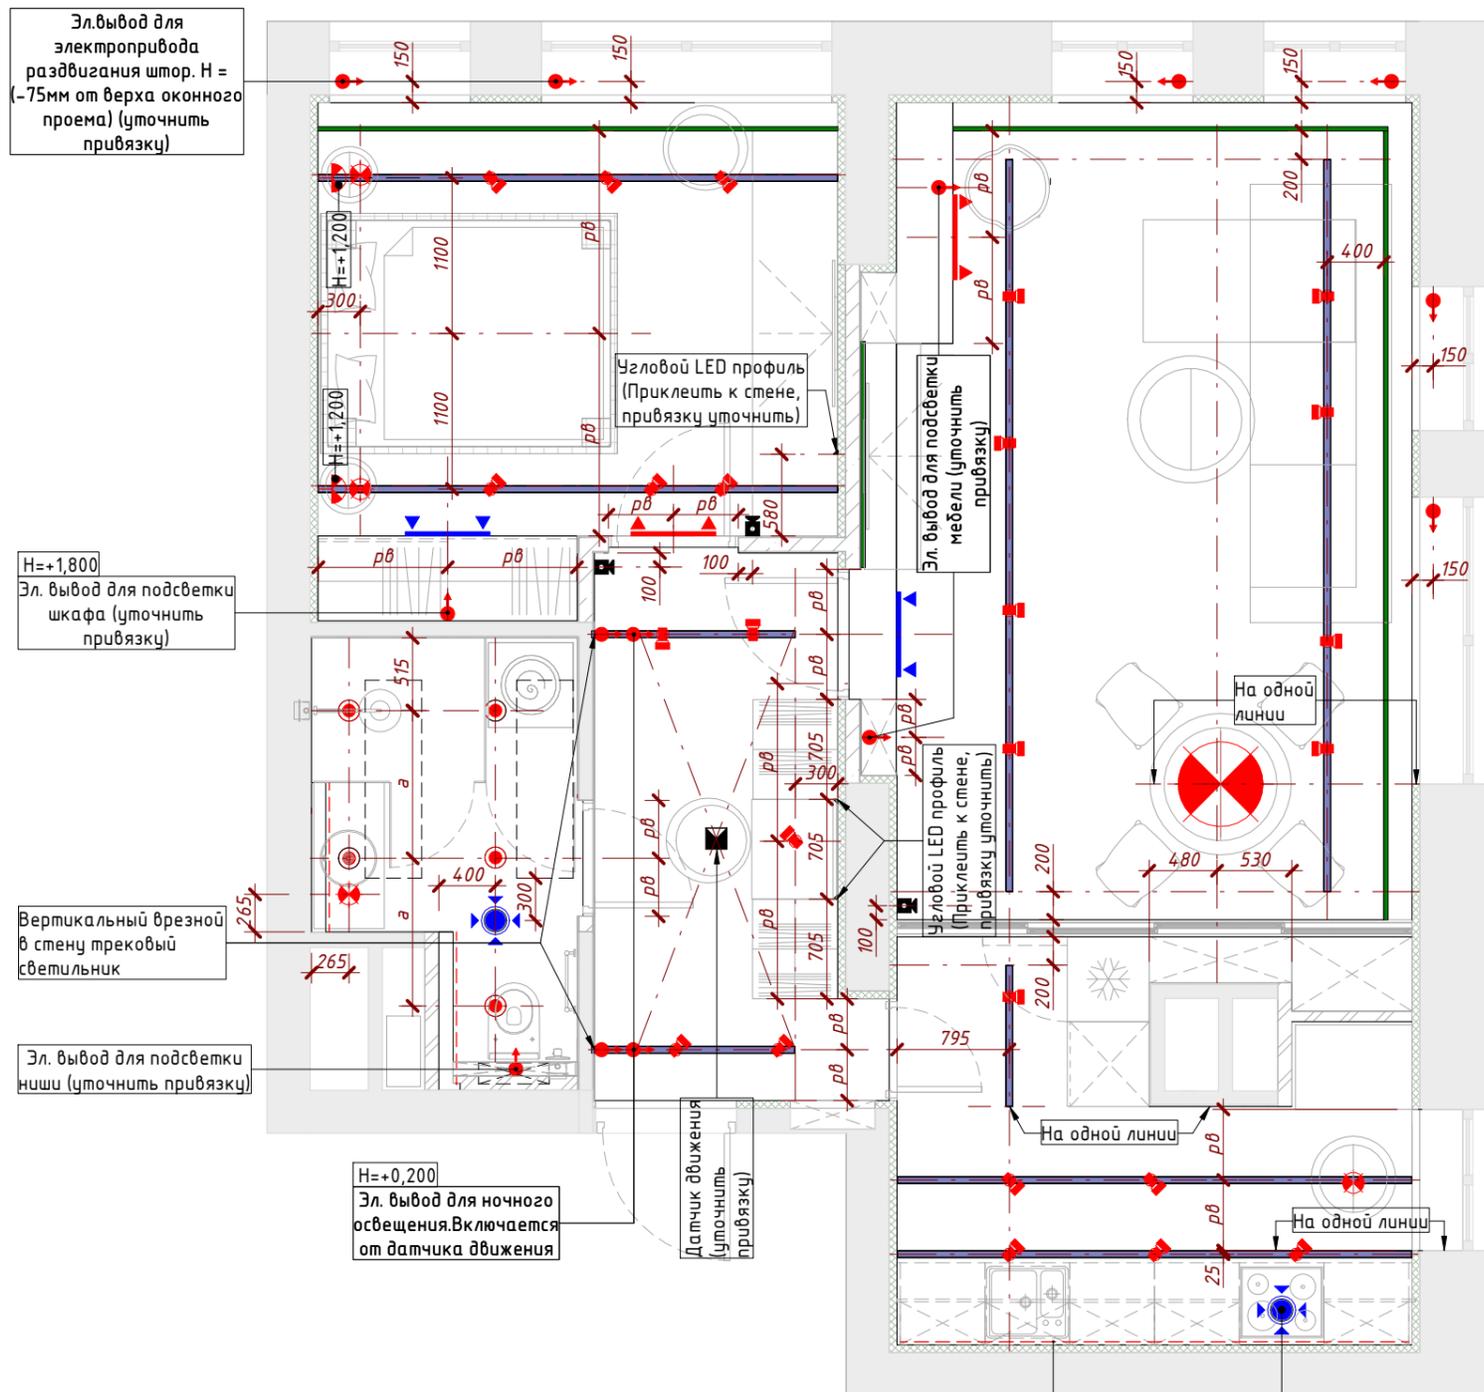

Условные обозначения

	Люстра		Включатель двухклавишный H= 0.900 (если не указана другая)
	Потолочный, врезной светильник, круглого сечения		Переключатель проходной одноклавишный H= 0.900 (если не указана другая)
	Потолочный, врезной светильник, прямоугольного сечения		Переключатель проходной двухклавишный H= 0.900 (если не указана другая)
	Потолочный, накладной светильник, прямоугольного сечения		Диммер H= 0.900 (если не указана другая)
	Бра		Переключатель проходной перекрестный H= 0.900 (если не указана другая)
	Потолочный, накладной светильник		Оконечный элемент системы приточной вентиляции (потолочный)
	Светильник направленного действия		Оконечный элемент системы вытяжной вентиляции (потолочный)
	Электро вывод		Оконечный элемент системы приточной вентиляции (потолочный)
	Светодиодная лента (подсветка)		Оконечный элемент системы вытяжной вентиляции (потолочный)
	Номер группы включения		Оконечный элемент системы приточной вентиляции (настенный)
	Включатель одноклавишный H= 0.900 (если не указана другая)		Оконечный элемент системы вытяжной вентиляции (настенный)
	Встроенный, линейный трековый светильник (учесть при монтаже потолков)		Угловой светодиодный профиль
	Камера видеонаблюдения (H= -100 от подвесного потолка) (уточнить привязку)		

Примечания

1. За отметку ±0.000 считать отметку чистого пола
 2. Высоты даны от чистого пола
 3. Подрядчику перед началом работ проверить все размеры и привязки на месте, при несопадении согласовать с дизайнером
 4. Дополнительно согласовать размещение датчиков пожарной сигнализации
 5. Подсветка шкафов включается открыванием двери
 6. Разделы "ОВ" и "ВК" разрабатывается отдельно, фирмой поставщиком, с последующим внесением окончательных элементов в дизайн проект
 7. Литеры "рв", указанные в размерах, обозначают равенство указанных отрезков
- *"Проект охранной сигнализации" предоставляется фирмой поставщиком. Дополнительно согласовать конечные элементы охранной сигнализации.

Согласовано				
Взам. инв. №				
Подп. и дата				
Инв. № подл.				

Заказчик: Владелец

Вандер-парк - АИ

г. Москва

двухкомнатная квартира

Стадия	Лист	Листов
РП-1	И-13	

План с размещением осветительных приборов.
Привязка выпусков освещения

№, Помещение	Длина, м/п
101, Прихожая	7,6
103, Спальня	7,4
104, Гостиная-столовая	10,4
105, Кухня	8,3
Итого:	33,6

№, Помещение	Длина, м/п
101, Прихожая	5,2
103, Спальня	5,9
104, Гостиная-столовая	10,3
Итого:	21,4


№, Помещение	Длина, м/п
102, Санузел	4,8
Итого:	4,8

Изм.	Кол.уч	Лист	№ док.	Подпись	Дата

Подсветка кухонных шкафов
Вытяжка (привязку и мощность уточнить)

Группы включения. Привязка управляющих блоков

1:50

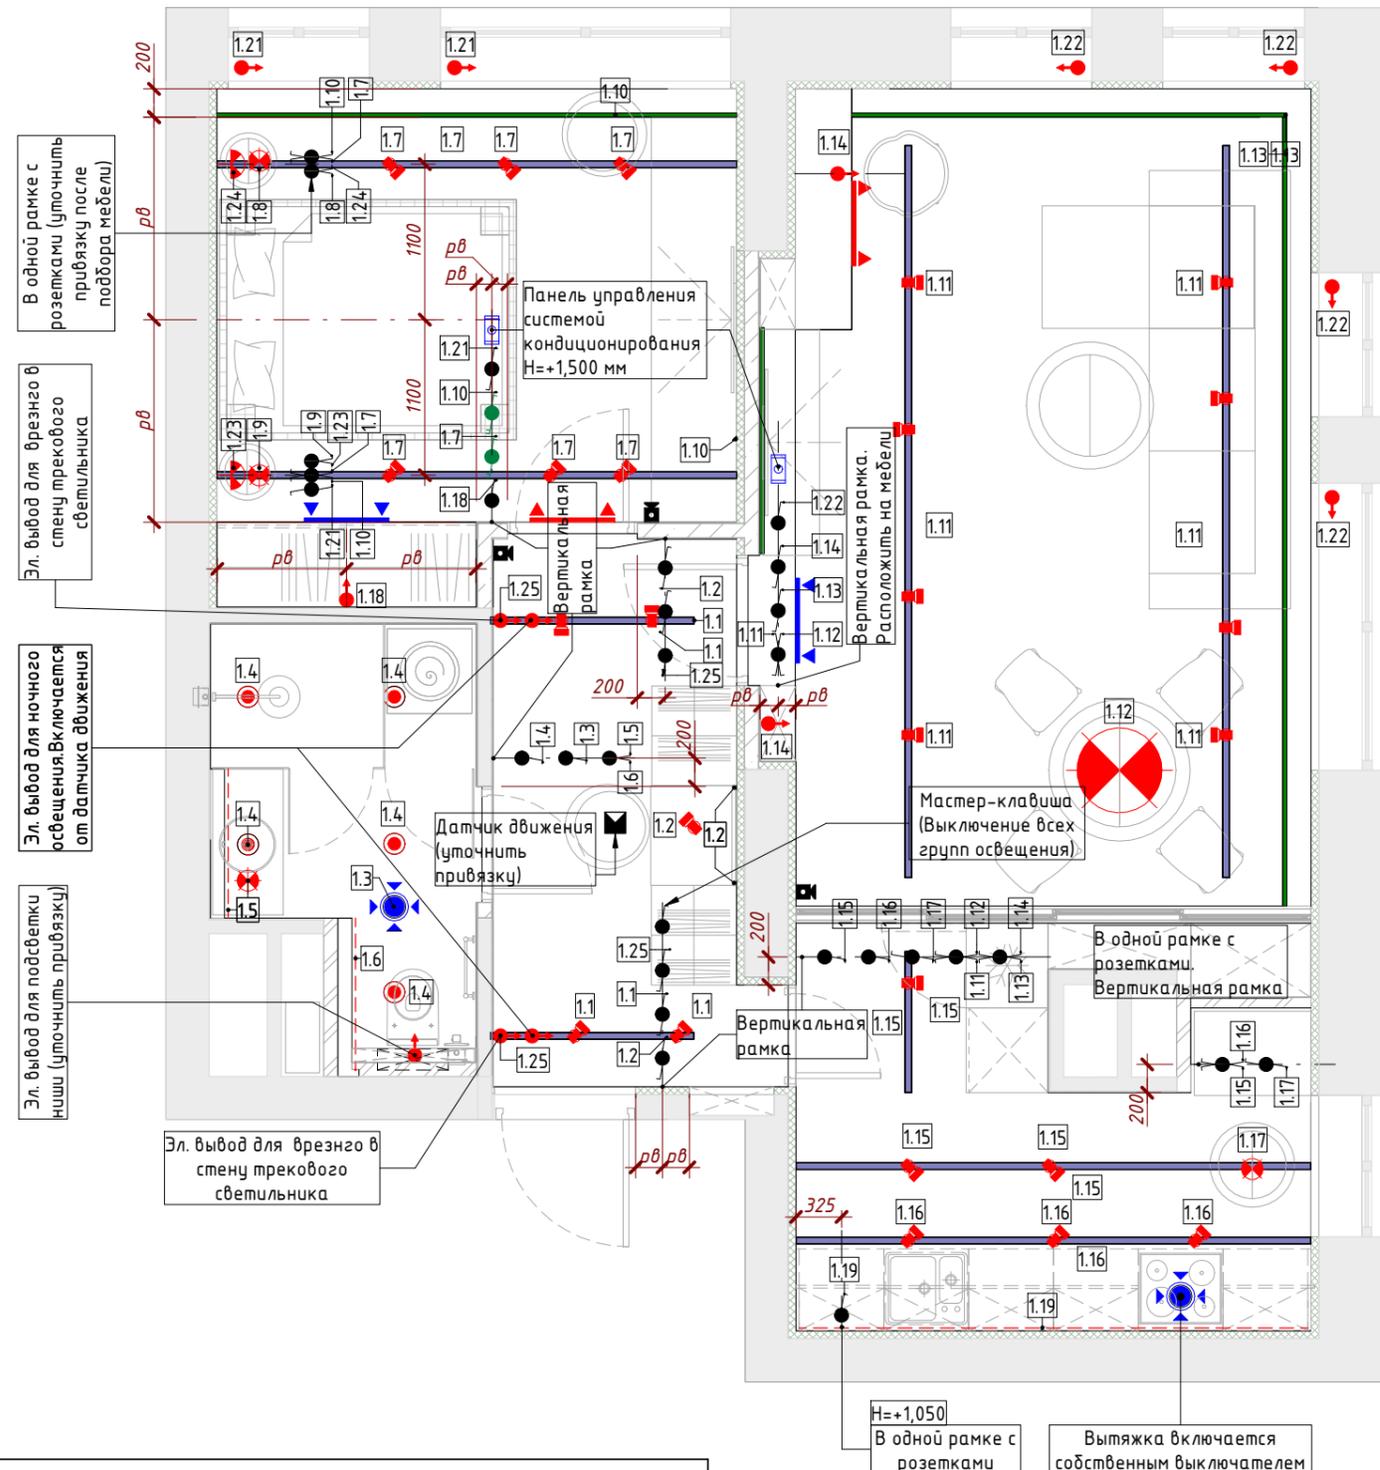

Условные обозначения

	Люстра		Выключатель двухклавишный H= 0.900 (если не указана другая)
	Потолочный, врезной светильник, круглого сечения		Переключатель проходной одноклавишный H= 0.900 (если не указана другая)
	Потолочный, врезной светильник, прямоугольного сечения		Переключатель проходной двухклавишный H= 0.900 (если не указана другая)
	Потолочный, накладной светильник, прямоугольного сечения		Диммер H= 0.900 (если не указана другая)
	Бра		Переключатель проходной перекрестный H= 0.900 (если не указана другая)
	Потолочный, накладной светильник		Оконечный элемент системы приточной вентиляции (потолочный)
	Светильник направленного действия		Оконечный элемент системы вытяжной вентиляции (потолочный)
	Электро вывод		Оконечный элемент системы приточной вентиляции (потолочный)
	Светодиодная лента (подсветка)		Оконечный элемент системы вытяжной вентиляции (потолочный)
	Номер группы включения		Оконечный элемент системы приточной вентиляции (настенный)
	Выключатель одноклавишный H= 0.900 (если не указана другая)		Оконечный элемент системы вытяжной вентиляции (настенный)
	Встроенный, линейный трековый светильник (учесть при монтаже потолков)		Угловой светодиодный профиль
	Камера видеонаблюдения (H= -100 от подвесного потолка) (уточнить привязку)		

Примечания

1. За отметку ±0.000 считать отметку чистого пола
 2. Высоты даны от чистого пола
 3. Подрядчику перед началом работ проверить все размеры и привязки на месте, при несоответствии согласовать с дизайнером
 4. Дополнительно согласовать размещение датчиков пожарной сигнализации
 5. Подсветка шкафов включается открытием двери
 6. Разделы "ОВ" и "ВК" разрабатывается отдельно, фирмой поставщиком, с последующим внесением окончательных элементов в дизайн проект
 7. Литеры "рв", указанные в размерах, обозначают равенство указанных отрезков
- *"Проект охранной сигнализации" предоставляется фирмой поставщиком. Дополнительно согласовать конечные элементы охранной сигнализации.

Согласовано			
Взам. инв. №			
Подп. и дата			
Инв. № подл.			

Спецификация управляющих блоков	
Наименование	Кол-во
Выключатель одноклавишный	8
Переключатель проходной одноклавишный	11
Переключатель проходной перекрестный	2
Выключатель двухклавишный	3
Переключатель проходной двухклавишный	6
Диммер	1

Заказчик: Владелец

Вандер-парк - АИ

г. Москва


Изм.	Кол.уч	Лист	№ док.	Подпись	Дата	двухкомнатная квартира	Стадия РП-1	Лист И-14	Листов
руководитель	Новинский М.А.								
архитектор	Гришин М.И.								
архитектор	Черненко А.С.								
архитектор	Смирнова А.Е.								
Группы включения. Привязка управляющих блоков							<p>ДИЗАЙН-СТУДИЯ ИХАНА НОВИНСКОГО</p> <p>Формат: А3А</p>		

План с размещением электро и слаботочных розеток и выводов

1:50

Эл. вывод для электроприбора раздвижения штор. Н = (-75мм от верха оконного проема) (уточнить привязку)

Эл. вывод для электроприбора раздвижения штор. Н = (-75мм от верха оконного проема) (уточнить привязку)

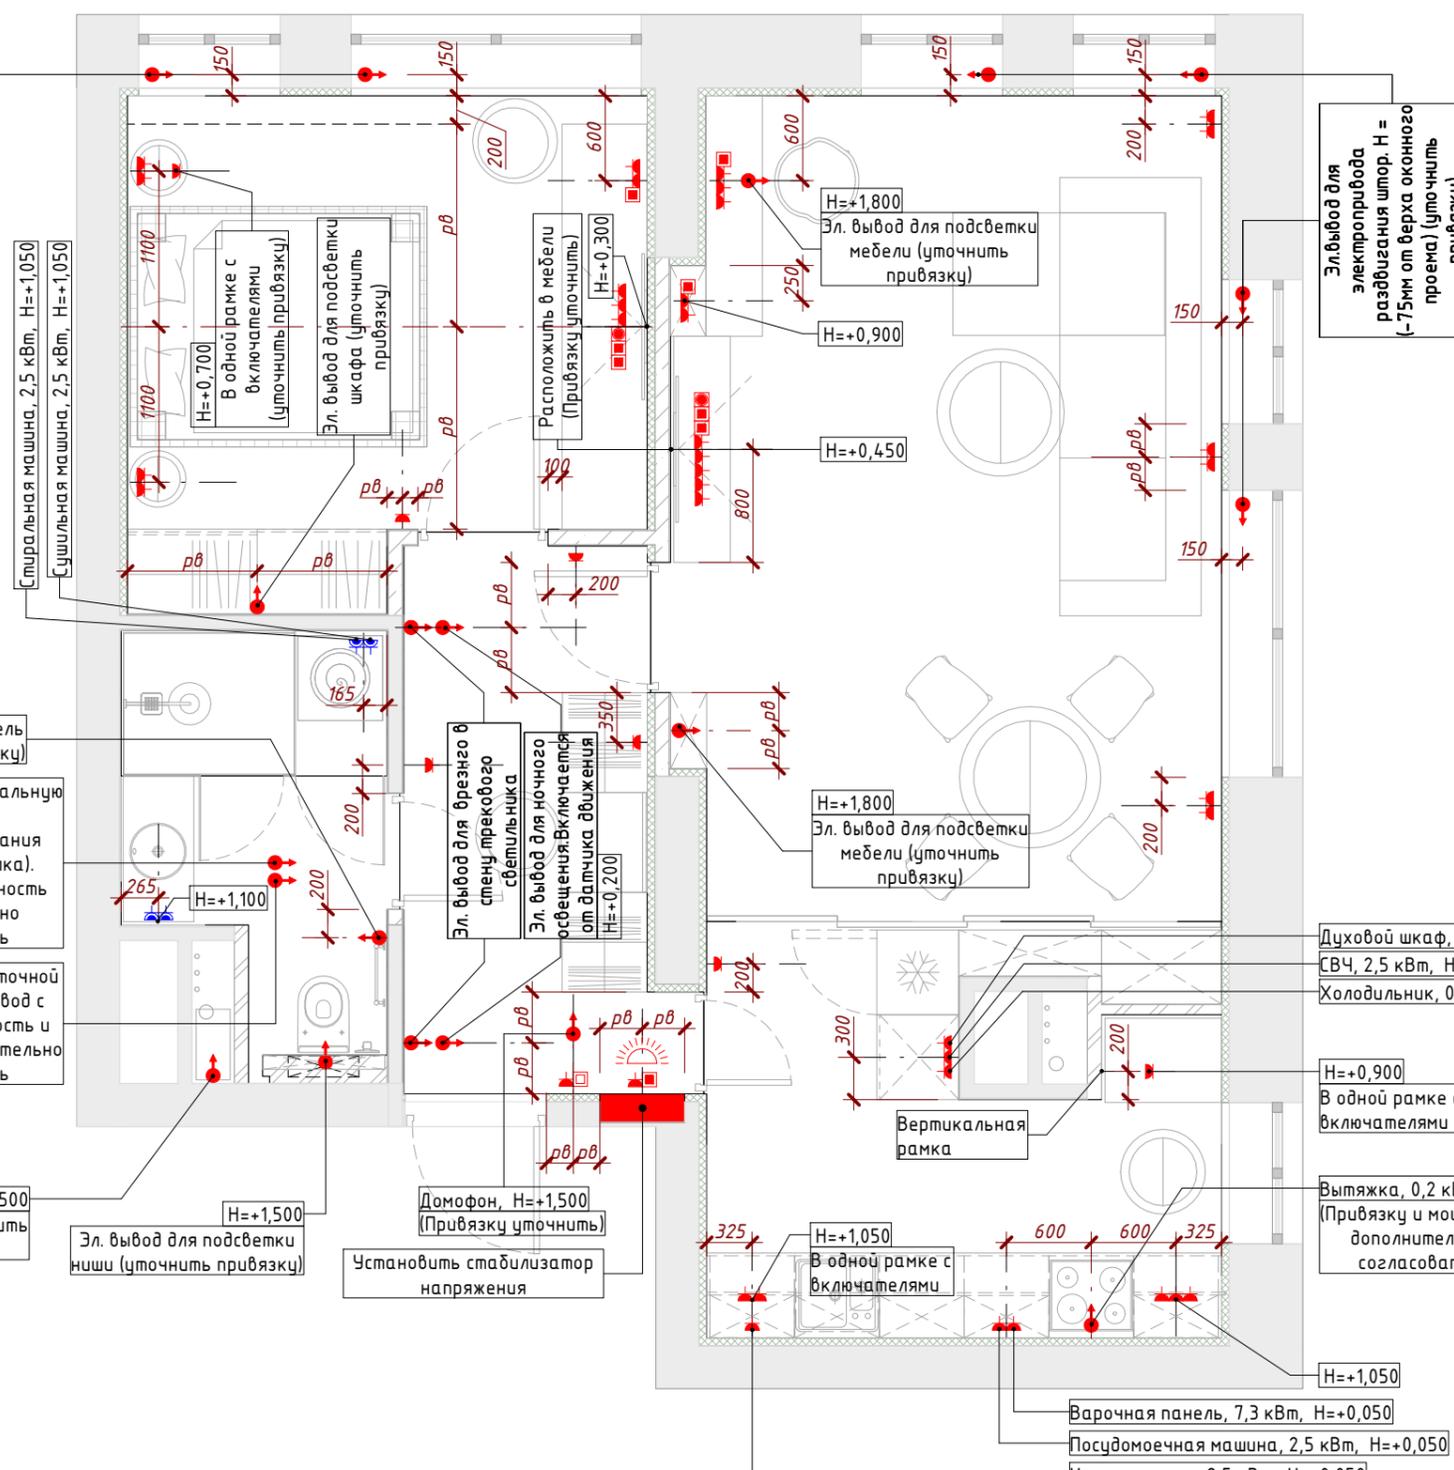

Условные обозначения

	Электро розетка Н= +0.200. Если не указана другая
	Телефонная розетка Н= +0.200. Если не указана другая
	ТВ, Радио, SAT розетка Н= +0.200. Если не указана другая
	Интернет розетка Н= +0.200. Если не указана другая
	Акустическая розетка Н= +0.200. Если не указана другая
	Влагозащищенная электророзетка (ip 44) Н= +0.200. Если не указана другая
	Пустая розетка (Кабель Канал) Н= +0.200. Если не указана другая
	Электро розетка с подсветкой (ночное освещение) Н= +0.200. Если не указана другая
	Электро вывод
	Вай-Фай роутер
	Электро щит

Примечания:

1. Высоты даны от чистого пола, текущего этажа
2. Выводы и расположение оконных элементов внешних узлов и агрегатов систем видеодомофони, домашнего кинотеатра, кухни, систем вентиляции и кондиционирования, пожарной сигнализации и прочего согласовать с заказчиком и дизайнером
3. Выводы и оконечные элементы сигнализации исполнить по проекту фирмы поставщика.
4. Подрядчику перед началом работ проверить все размеры и привязки по месту. При несоответствии согласовать с дизайнером
5. Литеры "рв", указанные в размерах, обозначают равенство указанных отрезков

Согласовано

Взам. инв. №

Подп. и дата

Инв. № подл.

Спецификация силовых электроприборов	
Наименование	Кол-во
Силовая розетка IP44	4
Интернет розетка	8
Силовая розетка	45
ТВ, Радио, Sat розетка	2
Телефонная розетка	1

Спецификация рамок для эл. приборов	
Наименование	Кол-во
1 поста	5
2 поста горизонтально	10
3 поста вертикально	3
3 поста горизонтально	10
4 поста вертикально	3
4 поста горизонтально	3
5 поста вертикально	1

Изм.	Кол.уч	Лист	№ док.	Подпись	Дата

Заказчик: Владелец

Вандер-парк - АИ

г. Москва

двухкомнатная квартира

Стадия: РП-1 Лист: И-15 Листов: 1


План с размещением электро и слаботочных розеток и выводов

mndesign
ДИЗАЙН-СТУДИЯ ИХШАНА НОВИНСКОГО

Формат: А3А

План тёплого пола с размещением терморегуляторов

1:50

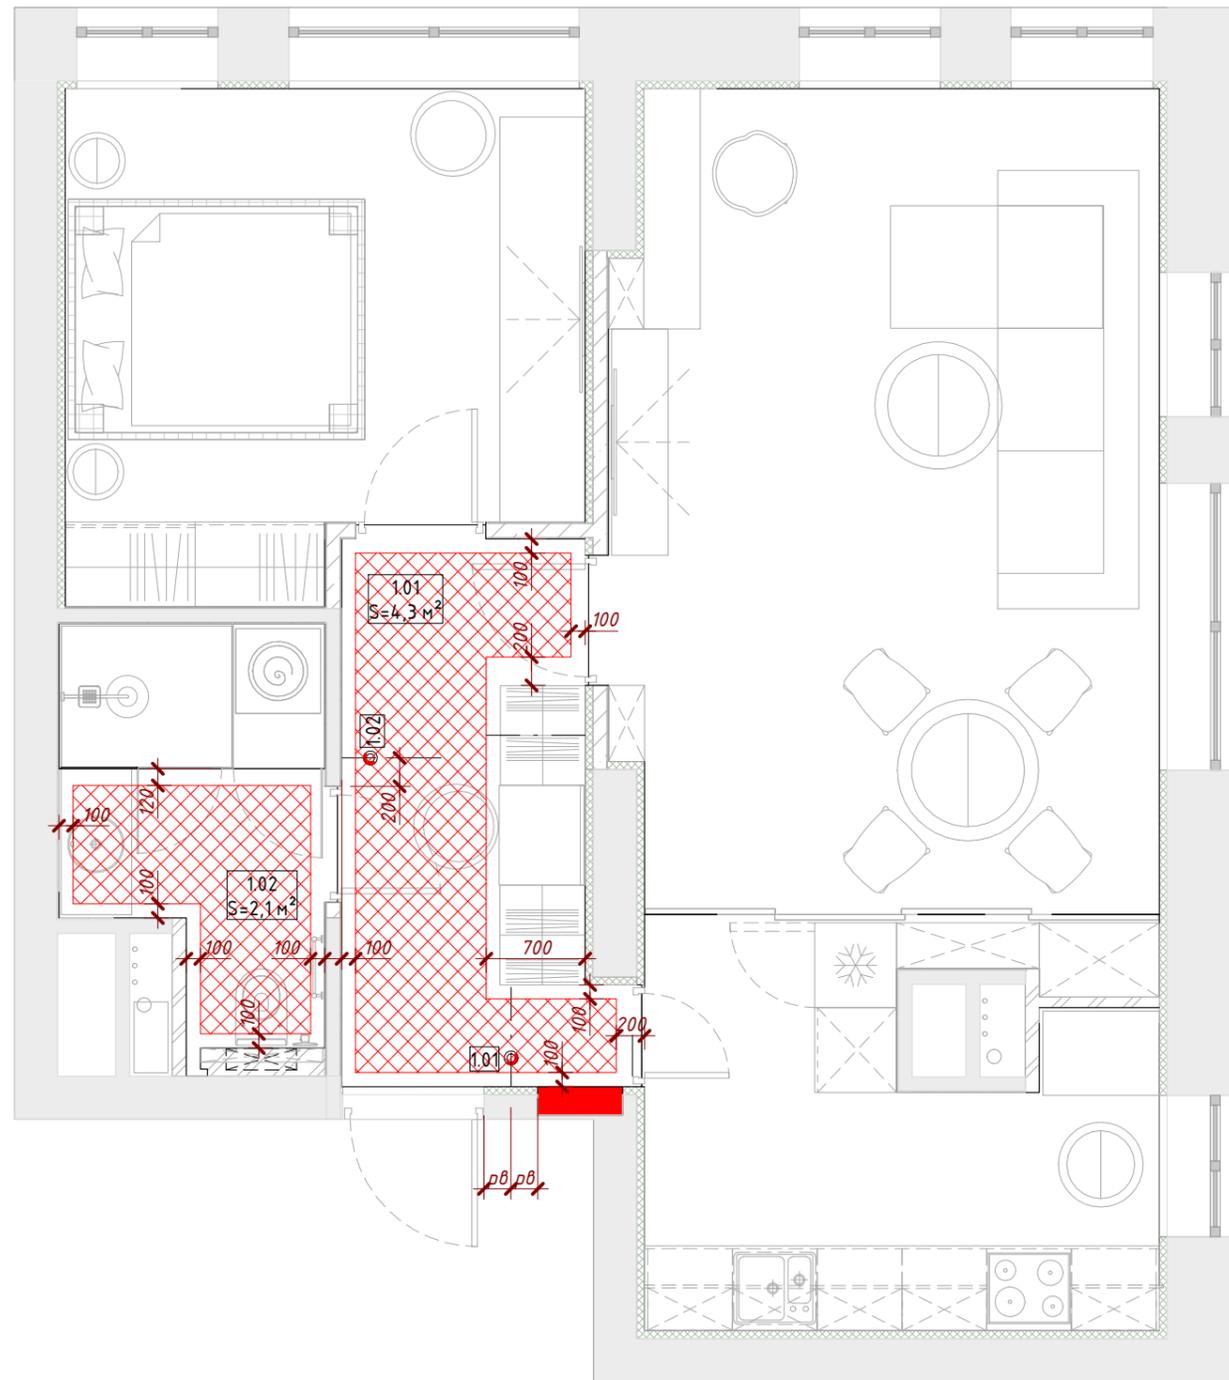

Условные обозначения

-  граница тёплого пола
-  терморегулятор
H=0.200, если не указана другая
- 1.02 группа управления тёплого пола

Примечания:

1. Схему тёплого пола откорректировать в соответствии с техническими требованиями конкретной модели
2. Высоты даны от чистого пола текущего этажа
3. Все размеры считать проектными, при несопадении связаться с дизайнером
4. Литеры "рв", указанные в размерах, обозначают равенство указанных отрезков
5. Терморегуляторы разместить в одной рамке с розетками

Согласовано

Взам. инв. №

Подп. и дата

Инв. № подл.

Группа	Площадь, м ²
1.01	4,3
1.02	2,1
Итого:	6,4

Наименование	Кол-во
Терморегулятор	2

Заказчик: Владелец


Вандер-парк - АИ

г. Москва

Изм.	Кол.уч	Лист	№ док.	Подпись	Дата						
руководитель						двухкомнатная квартира					
архитектор									Стадия	Лист	Листов
архитектор									РП-1	И-16	
архитектор											
						План тёплого пола с размещением терморегуляторов					
											
						Формат: А3А					

План размещения сантехнических выводов

1:50

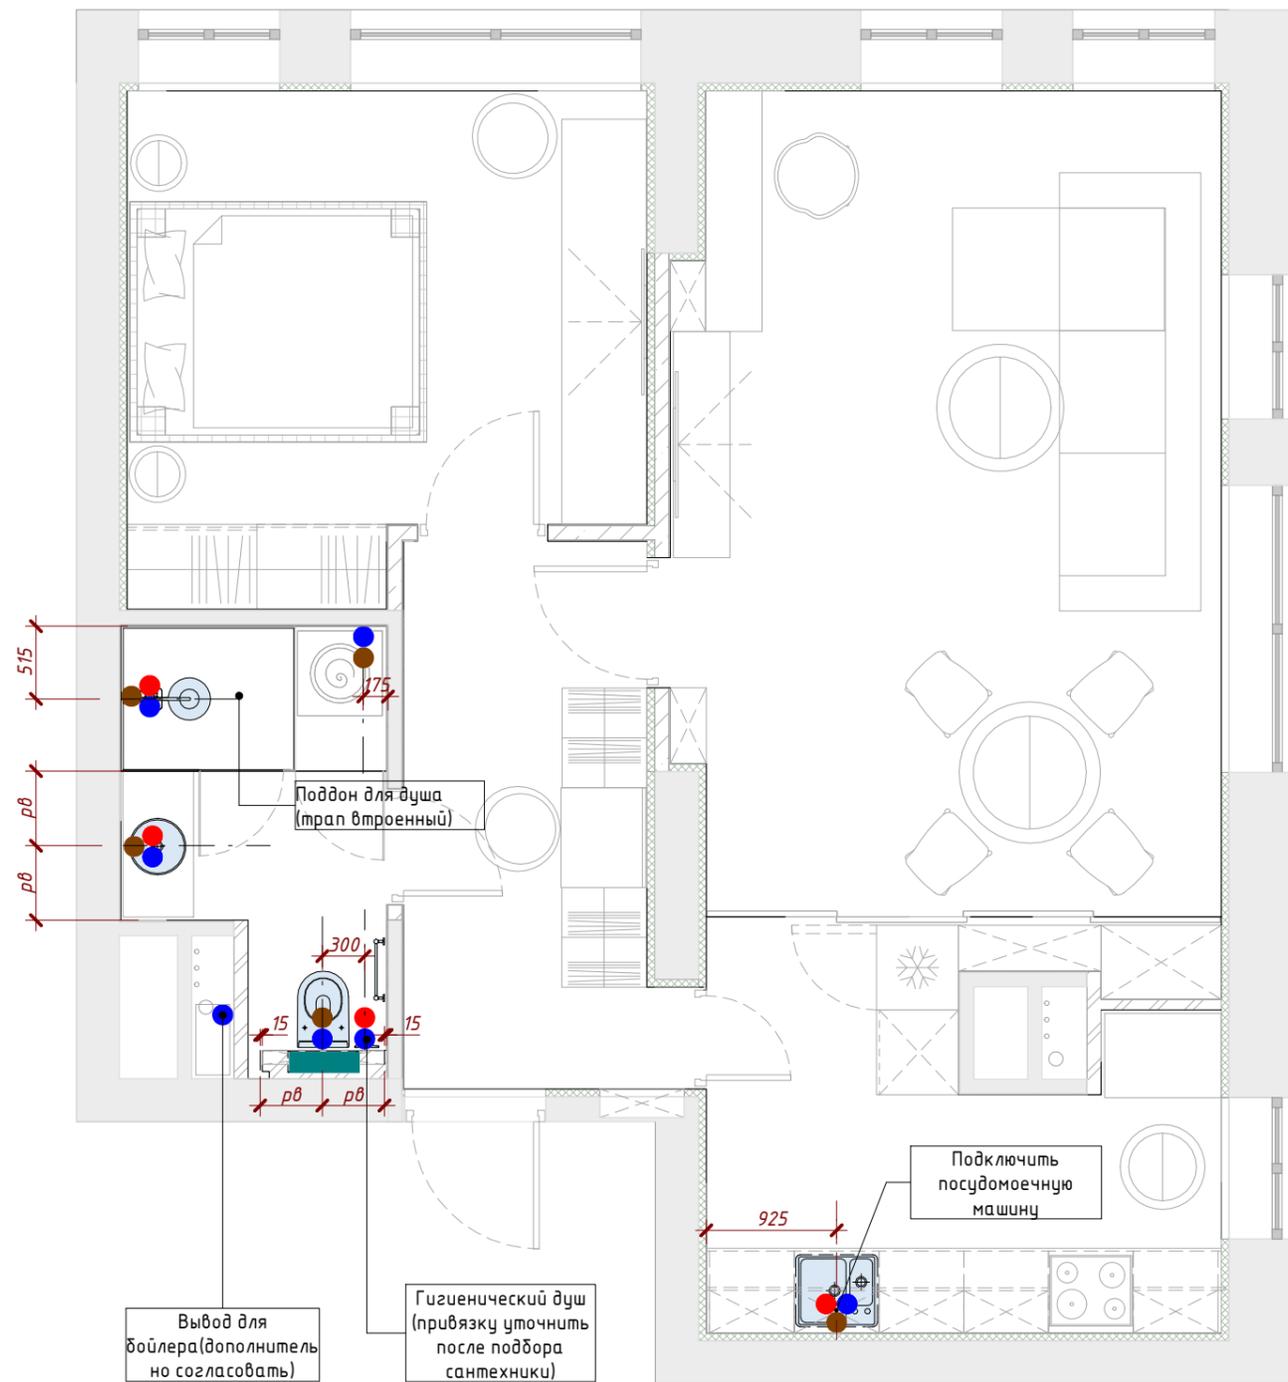

Условные обозначения

- холодная вода
- горячая вода
- канализационный слив
- трап щелевой
- инсталляция

Примечания:

1. Без монтажных схем производителей оборудования конкретной модели к монтажу не приступать.
2. Расположение выводов сверить с техническими картами.
3. Расположение сантехнических выводов в зоне кухни согласовать с проектом кухонной мебели.
4. Проект пожарной сигнализации выполняется отдельно.
5. Литеры "РВ", указанные в размерах обозначают равенство указанных отрезков.
6. Все размеры считать проектными, при несоответствии связаться с дизайнером.

Согласовано

Взам. инв. №

Подп. и дата

Инв. № подл.

Заказчик: Владелец

Вандер-парк - АИ

г. Москва

Изм.	Кол.уч	Лист	№ док.	Подпись	Дата				
руководитель		Новинский М.А.				двухкомнатная квартира	Стадия	Лист	Листов
архитектор		Гришин М.И.					РП-1	И-17	
архитектор		Черненко А.С.							
архитектор		Смирнова А.Е.				План размещения сантехнических выводов	 <small>ДИЗАЙН-СТУДИЯ ИКХАНА НОВИНСКОГО</small>		

Формат: А3А