

Вандер-парк – АИ

г. Москва

1-о комнатная квартира

Согласовано			
Инв. № подл.	Подп. и дата	Взам. инв. №	

Пояснительная записка

Проектируемый объект представляет 1-о комнатную квартиру. Расположенную с многоэтажном, жилом доме. Монолитной конструкции. Общая площадь 47,9 м².

Планировочные решения исполняются на основе обмерного плана и технического задания, полученного от заказчика.

Проектируемые планировочные решения подразумевают максимальное задействование полезной площади. Несущие конструкции и стояки инженерных сетей, исключая электрические, остаются без изменений. Вся инженерная разводка выполняется от существующих вводов.

Ведомость рабочих чертежей основного комплекта марки "Э"		
Лист	Наименование	Примечание
Э-1	Общие данные	
Э-2	Обмерный план	
Э-3	Планировочные решения. Вариант №1	
Э-4	Планировочные решения. Вариант №2	
Э-5	Планировочные решения. Вариант №3	
Э-6	Планировочные решения. Вариант №4	
Э-7	Планировочные решения. Вариант №5	
Э-8	Планировочные решения. Вариант №6	

Согласовано			
	Взам. инв. №		
	Подп. и дата		
	Инв. № подл.		

Заказчик: Владелец

Вандер-парк - АИ

г. Москва


Изм.	Кол.уч	Лист	№ док.	Подпись	Дата	1-о комнатная квартира	Стадия	Лист	Листов
руководитель							Общие данные	Э	Э-1
архитектор									
архитектор									

mndesign
ДИЗАЙН-СТУДИЯ НИХИЛА НОВИНСКОГО

Формат: А3А

Обмерный план

1:50

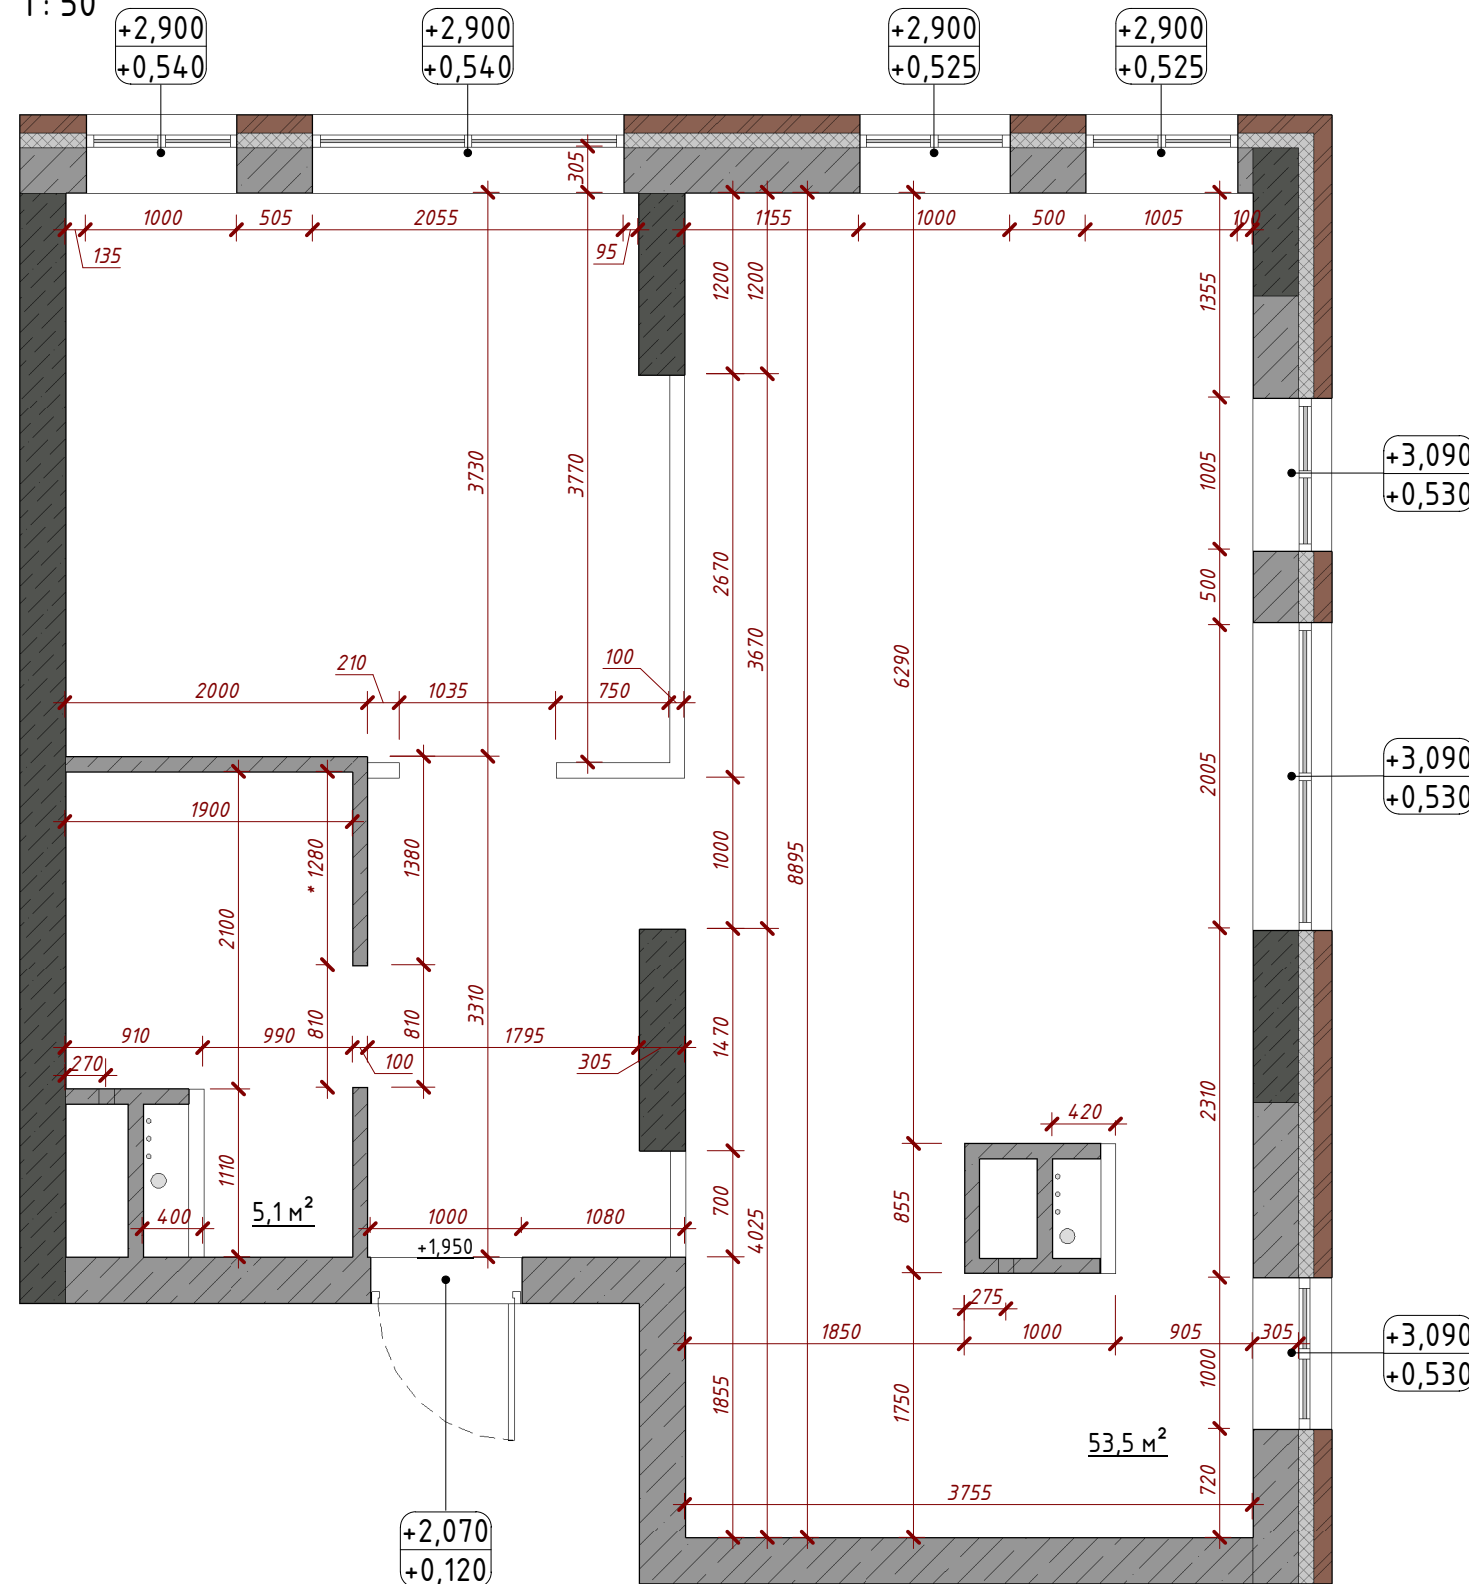

Условные обозначения

- +2,100 / +0,900 отметка верха проема (в числителе)
отметка низа проема (в знаменателе)
- +3,060 / ±0,000 отметка потолка (в числителе)
отметка пола (в знаменателе)
- +2,730 отметка перекрытия (ригеля)
- +2,100 отметка верха проема
- 10 м² площадь помещения
- существующие конструкции и перегородки (монолитный железобетон)
- существующие конструкции и перегородки (стеновой блок)
- предполагаемая граница помещения

Примечания:

1. Все размеры даны в миллиметрах.
2. За отметку ±0.000 считать отметку существующего (грязного) пола

Общая площадь	58,6 м²
---------------	---------

Согласовано

Взам. инв. №

Подп. и дата

Инв. № подл.

Заказчик: Владелец

Вандер-парк - АИ

г. Москва


Изм.	Кол.уч	Лист	№ док.	Подпись	Дата	1-о комнатная квартира		
руководитель			Новинский М.А.					
архитектор			Гришин М.И.			Э	Э-2	
архитектор			Смирнова А.Е.					
Обмерный план								

mndesign
ДИЗАЙН-СТУДИЯ ИХАНА РАХИМОВА

Формат: А3А

Планировочные решения. Вариант №1

1:50

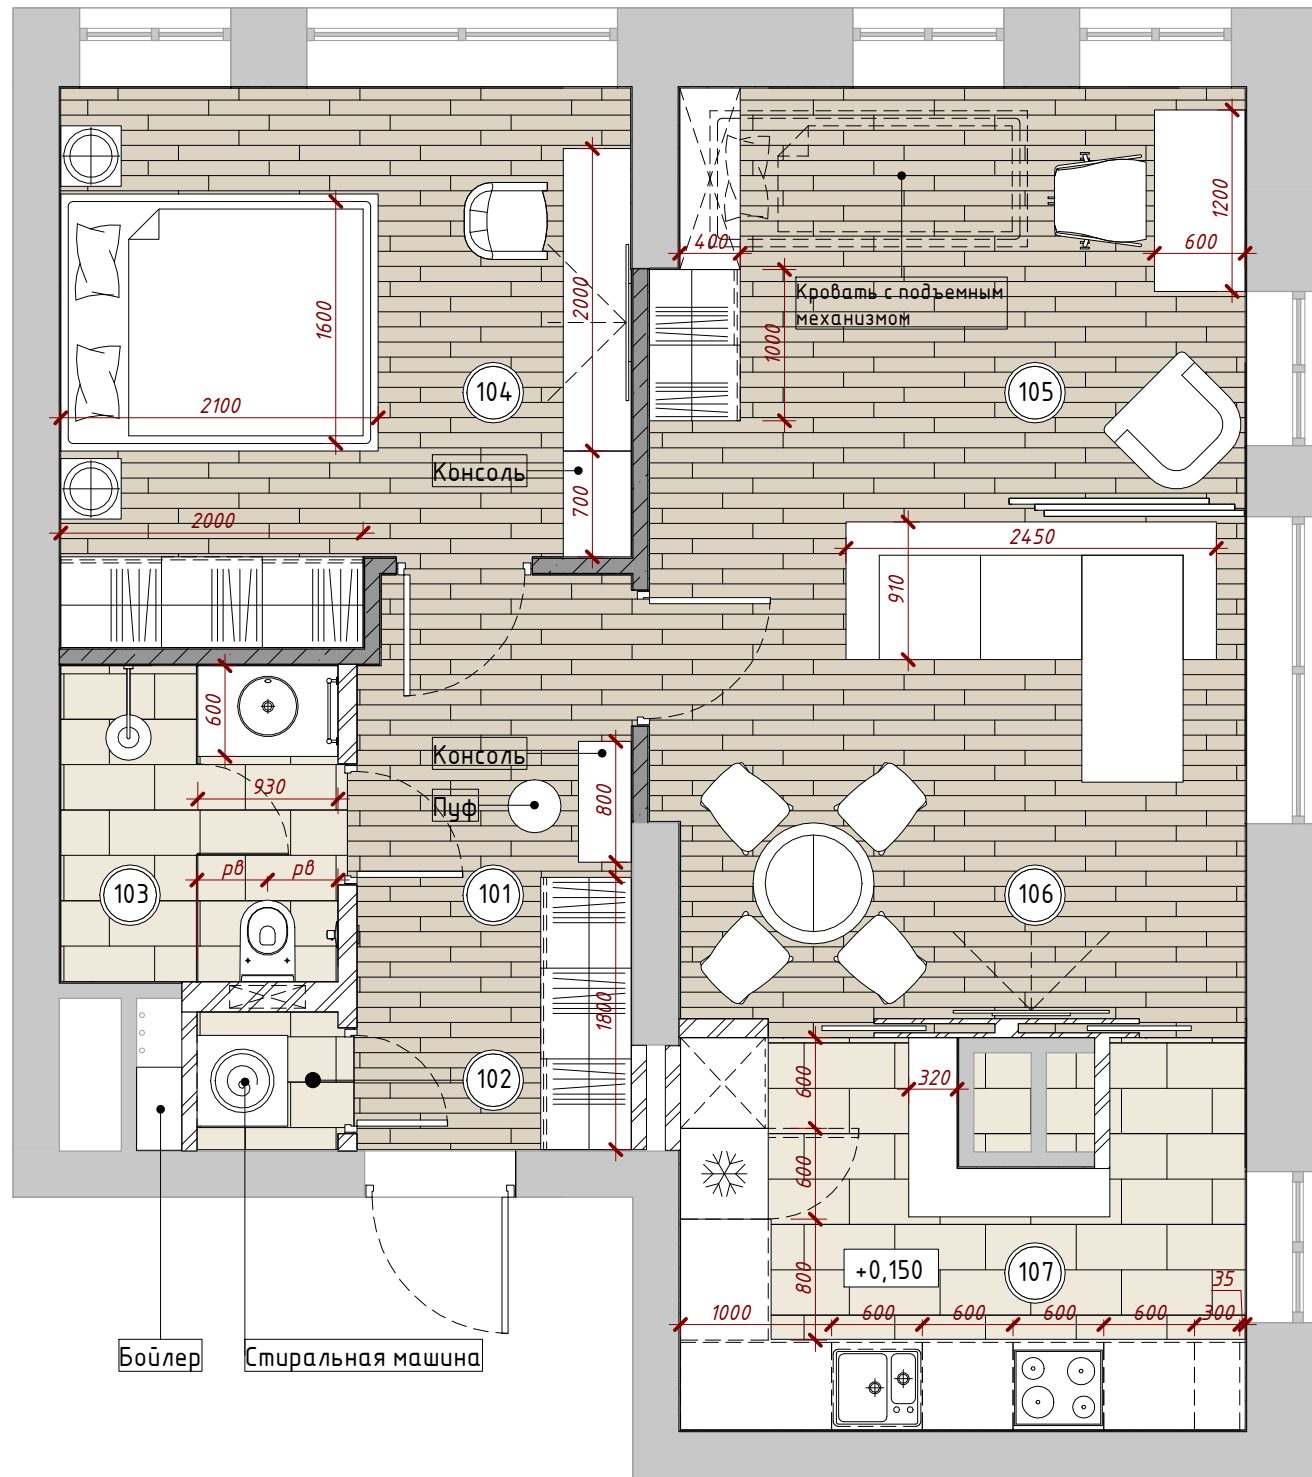

№ пом	Наименование	Площадь, м ²
101	Коридор	6,8
102	Постирочная	0,8
103	Санузел	3,8
104	Спальня	12,9
105	Кабинет	9,1
106	Гостиная-столовая	14,8
107	Кухня	9,6
Итого:		57,8

Условные обозначения:

- существующие конструкции и перегородки
- возводимые конструкции и перегородки (ГКЛ)
- возводимые перегородки (Стеновой блок)
- Штукатурка 10 мм
- напольное покрытие (массивная доска)
- напольное покрытие (керамогранит)

Примечания:


1. За отметку ±0.000 считать отметку чистого пола
2. Все размеры даны в миллиметрах
3. Площади даны с учетом штукатурки 10 мм
4. Рабочей документацией не является
5. Не может использоваться для производства работ

Согласовано	
Взам. инв. №	
Подп. и дата	
Инв. № подл.	

Заказчик: Владелец			
Вандер-парк - АИ			
г. Москва			
Изм.	Кол.уч	Лист	№ док.
руководитель	Новинский М.А.		
архитектор	Гришин М.И.		
архитектор	Смирнова А.Е.		
1-0 комнатная квартира		Стадия	Лист
		Э	Э-3
Планировочные решения. Вариант №1		mndesign ДИЗАЙН-СТУДИЯ ИКХАНА НОВИНСКОГО	
		Формат: А3А	

Планировочные решения. Вариант №2

1:50

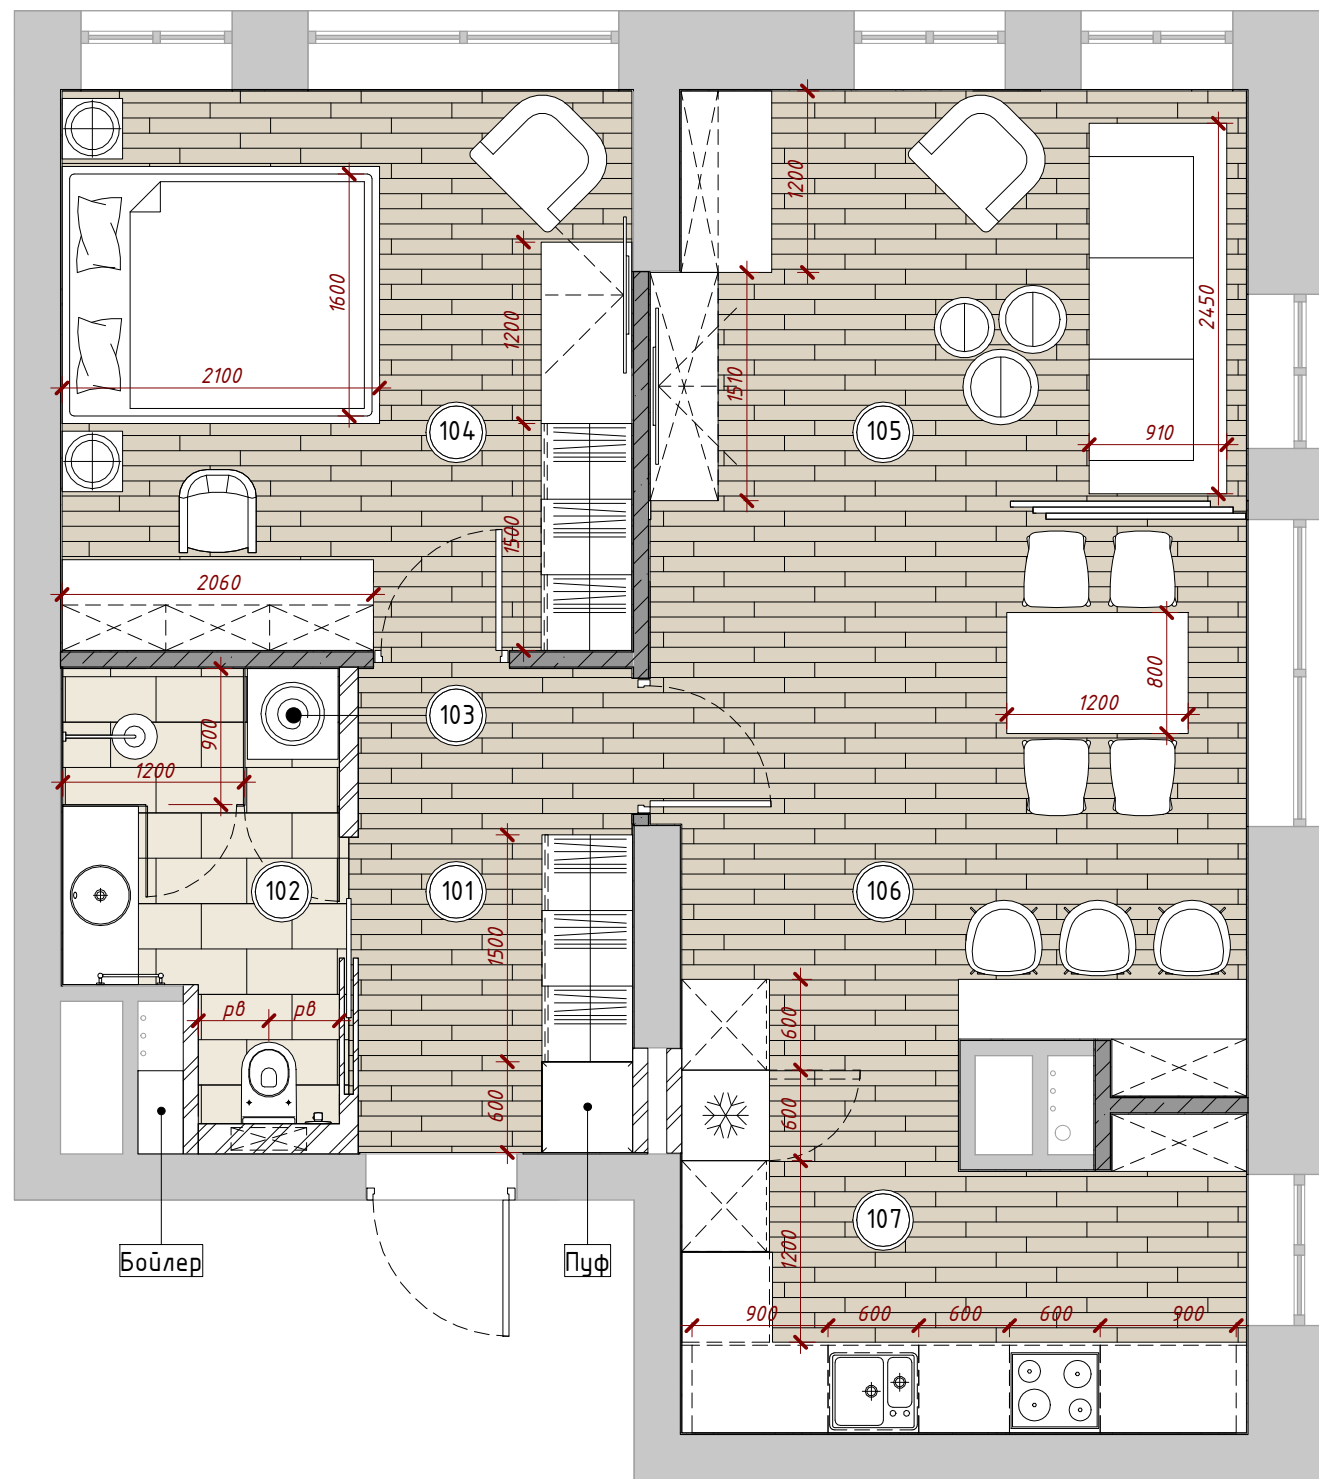

№ пом	Наименование	Площадь, м ²
101	Прихожая	6,0
102	Санузел	3,0
103	Постирочная	0,6
104	Спальня	13,9
105	Гостиная	10,4
106	Столовая	9,1
107	Кухня	9,2
Итого:		52,2

Условные обозначения:

- существующие конструкции и перегородки
- возводимые конструкции и перегородки (ГКЛ)
- возводимые перегородки (Стеновой блок)
- Штукатурка 10 мм
- напольное покрытие (массивная доска)
- напольное покрытие (керамогранит)

Примечания:

1. За отметку ±0.000 считать отметку чистого пола
2. Все размеры даны в миллиметрах
3. Площади даны с учетом штукатурки 10 мм
4. Рабочей документацией не является
5. Не может использоваться для производства работ

Согласовано		
Взам. инв. №		
Подп. и дата		
Инв. № подл.		

Заказчик: Владелец


Вандер-парк - АИ

г. Москва

Изм.	Кол.уч	Лист	№ док.	Подпись	Дата	1-о комнатная квартира	Стадия	Лист	Листов				
руководитель			Новинский М.А.							Э	Э-4		
архитектор			Гришин М.И.										
архитектор			Смирнова А.Е.										
Планировочные решения. Вариант №2							 ДИЗАЙН-СТУДИЯ ИВАНЛА НОВИНСКОГО						
Формат: А3А													

Планировочные решения. Вариант №3

1:50

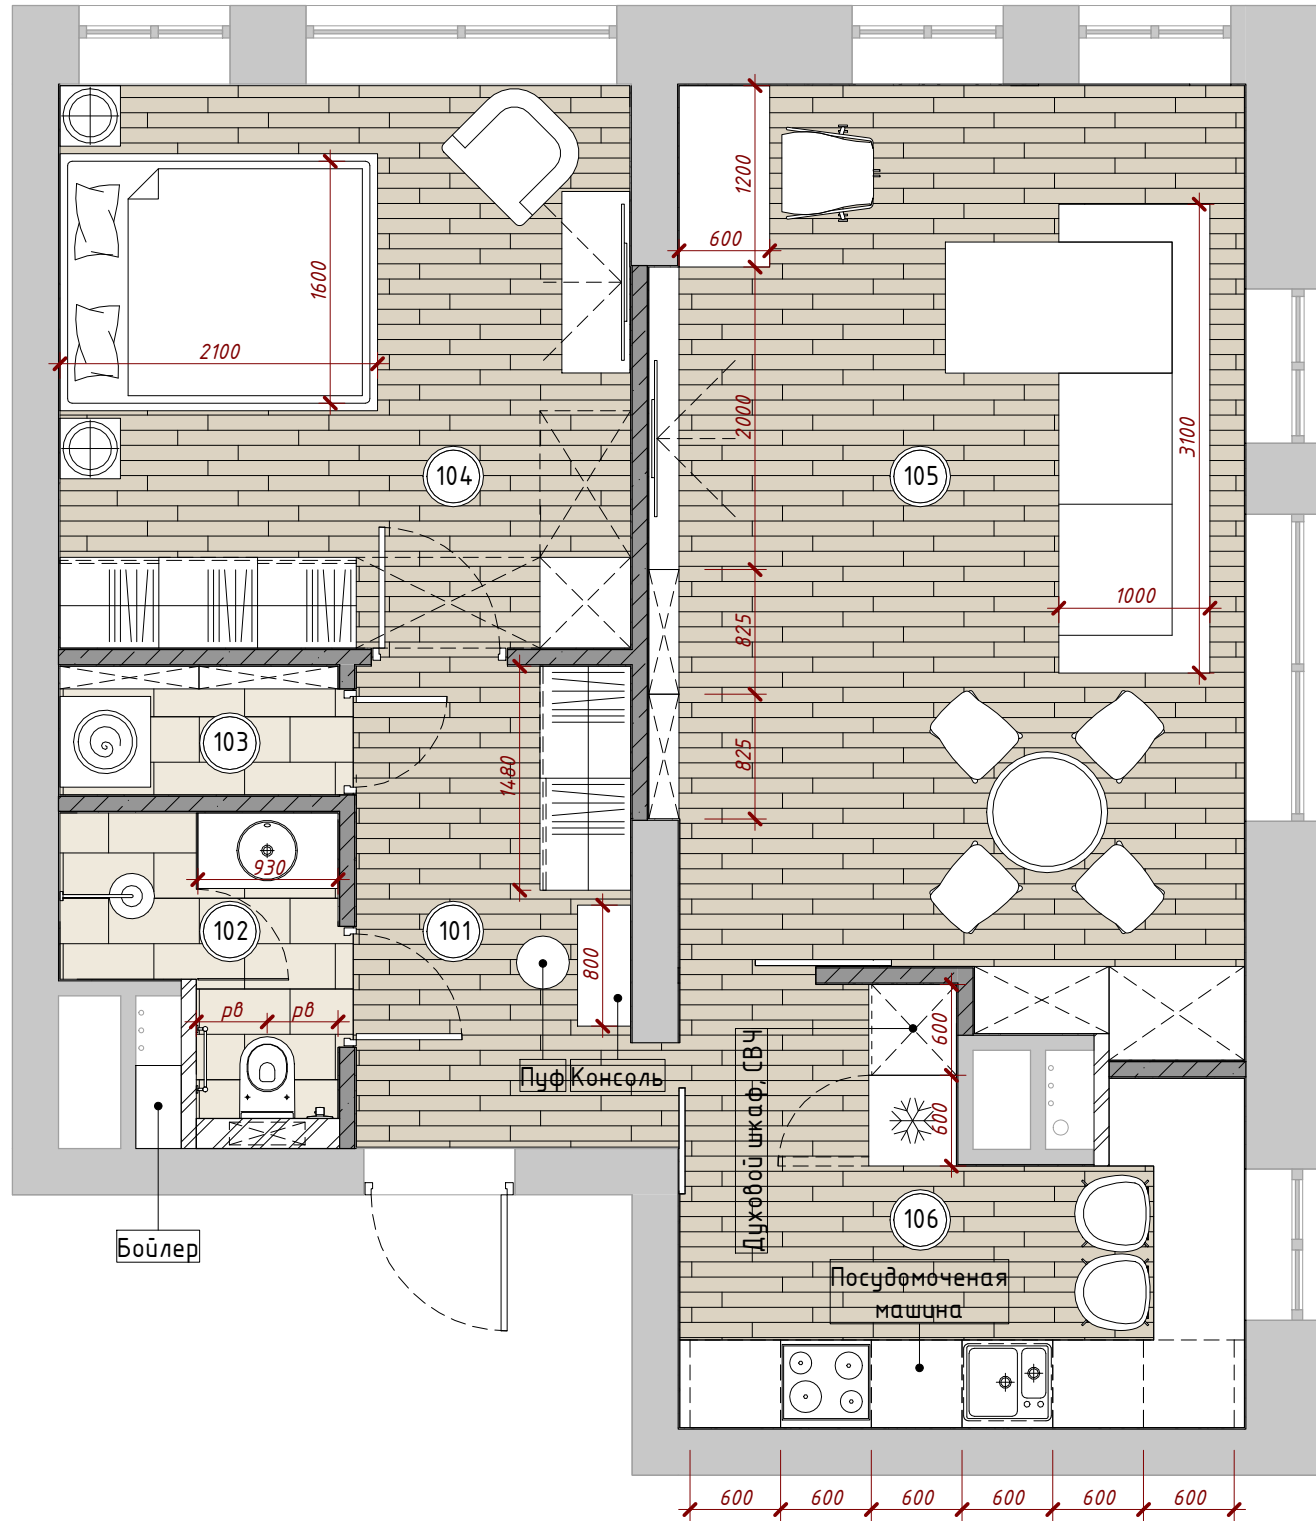

№ пом	Наименование	Площадь, м ²
101	Прихожая	5,8
102	Санузел	2,9
103	Постирочная	1,6
104	Спальня	14,0
105	Гостиная-столовая	23,5
106	Кухня	10,0
Итого:		57,7

Условные обозначения:

- существующие конструкции и перегородки
- возводимые конструкции и перегородки (ГКЛ)
- возводимые перегородки (Стеновой блок)
- Штукатурка 10 мм
- напольное покрытие (массивная доска)
- напольное покрытие (керамогранит)

Примечания:

1. За отметку ±0.000 считать отметку чистого пола
2. Все размеры даны в миллиметрах
3. Площади даны с учетом штукатурки 10 мм
4. Рабочей документацией не является
5. Не может использоваться для производства работ

Согласовано

Взам. инв. №

Подп. и дата

Инв. № подл.

Заказчик: Владелец

Вандер-парк - АИ

г. Москва

Изм.	Кол.уч	Лист	№ док.	Подпись	Дата
руководитель			Новинский М.А.		
архитектор			Гришин М.И.		
архитектор			Смирнова А.Е.		

1-о комнатная квартира

Стадия	Лист	Листов
Э	Э-5	


Планировочные решения. Вариант №3

mndesign
ДИЗАЙН-СТУДИЯ ИКХАНА НОВИНСКОГО

Формат: А3А

Планировочные решения. Вариант №4

1:50

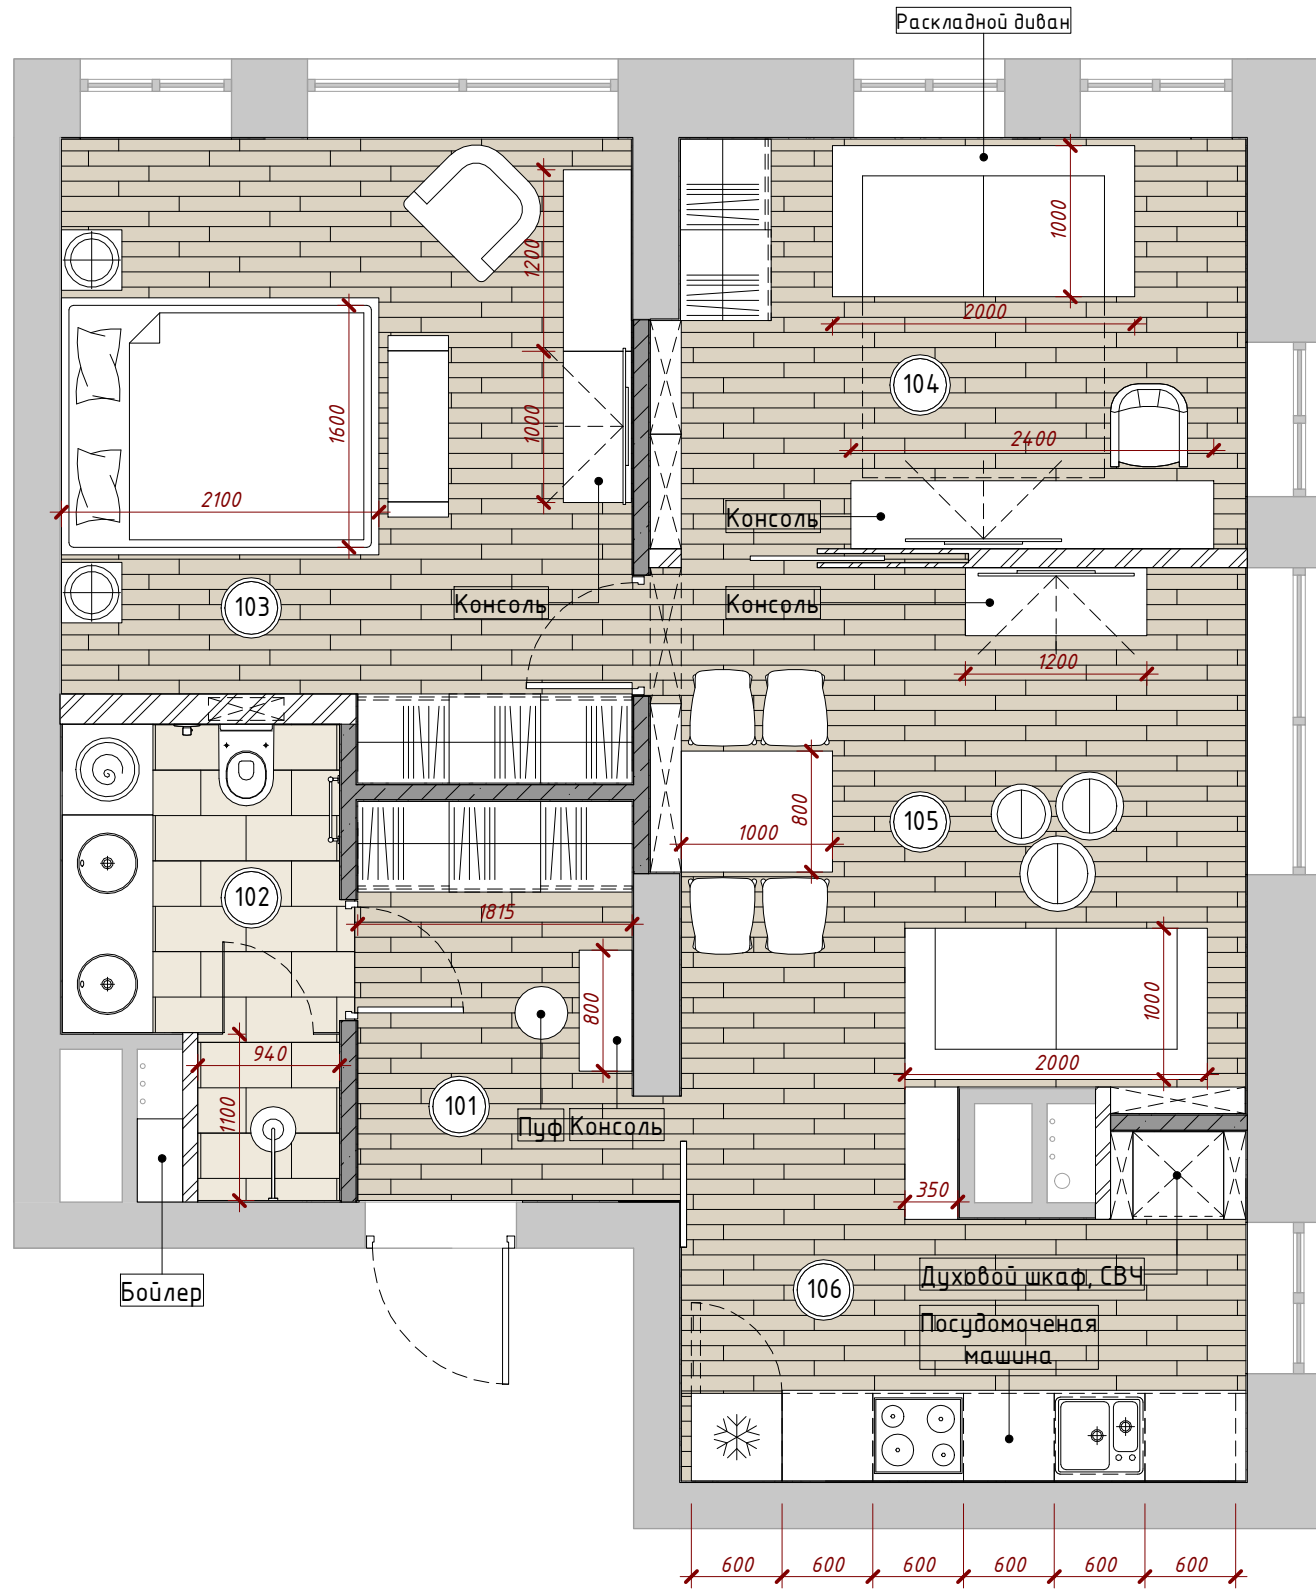

№ пом	Наименование	Площадь, м ²
101	Прихожая	4,8
102	Санузел	4,8
103	Спальня	14,9
104	Кабинет	10,4
105	Гостиная-столовая	13,2
106	Кухня	9,4
Итого:		57,6

Условные обозначения:

- существующие конструкции и перегородки
- возводимые конструкции и перегородки (ГКЛ)
- возводимые перегородки (Стеновой блок)
- Штукатурка 10 мм
- напольное покрытие (массивная доска)
- напольное покрытие (керамогранит)

Примечания:

1. За отметку ±0.000 считать отметку чистого пола
2. Все размеры даны в миллиметрах
3. Площади даны с учетом штукатурки 10 мм
4. Рабочей документацией не является
5. Не может использоваться для производства работ

Заказчик: Владелец

Вандер-парк - АИ

г. Москва

Изм.	Кол.уч	Лист	№ док.	Подпись	Дата
руководитель			Новинский М.А.		
архитектор			Гришин М.И.		
архитектор			Смирнова А.Е.		

1-о комнатная квартира

Стадия	Лист	Листов
Э	Э-6	

Планировочные решения. Вариант №4



Формат: А3А

Согласовано


Взам. инв. №

Подп. и дата

Инв. № подл.

Планировочные решения. Вариант №5

1:50

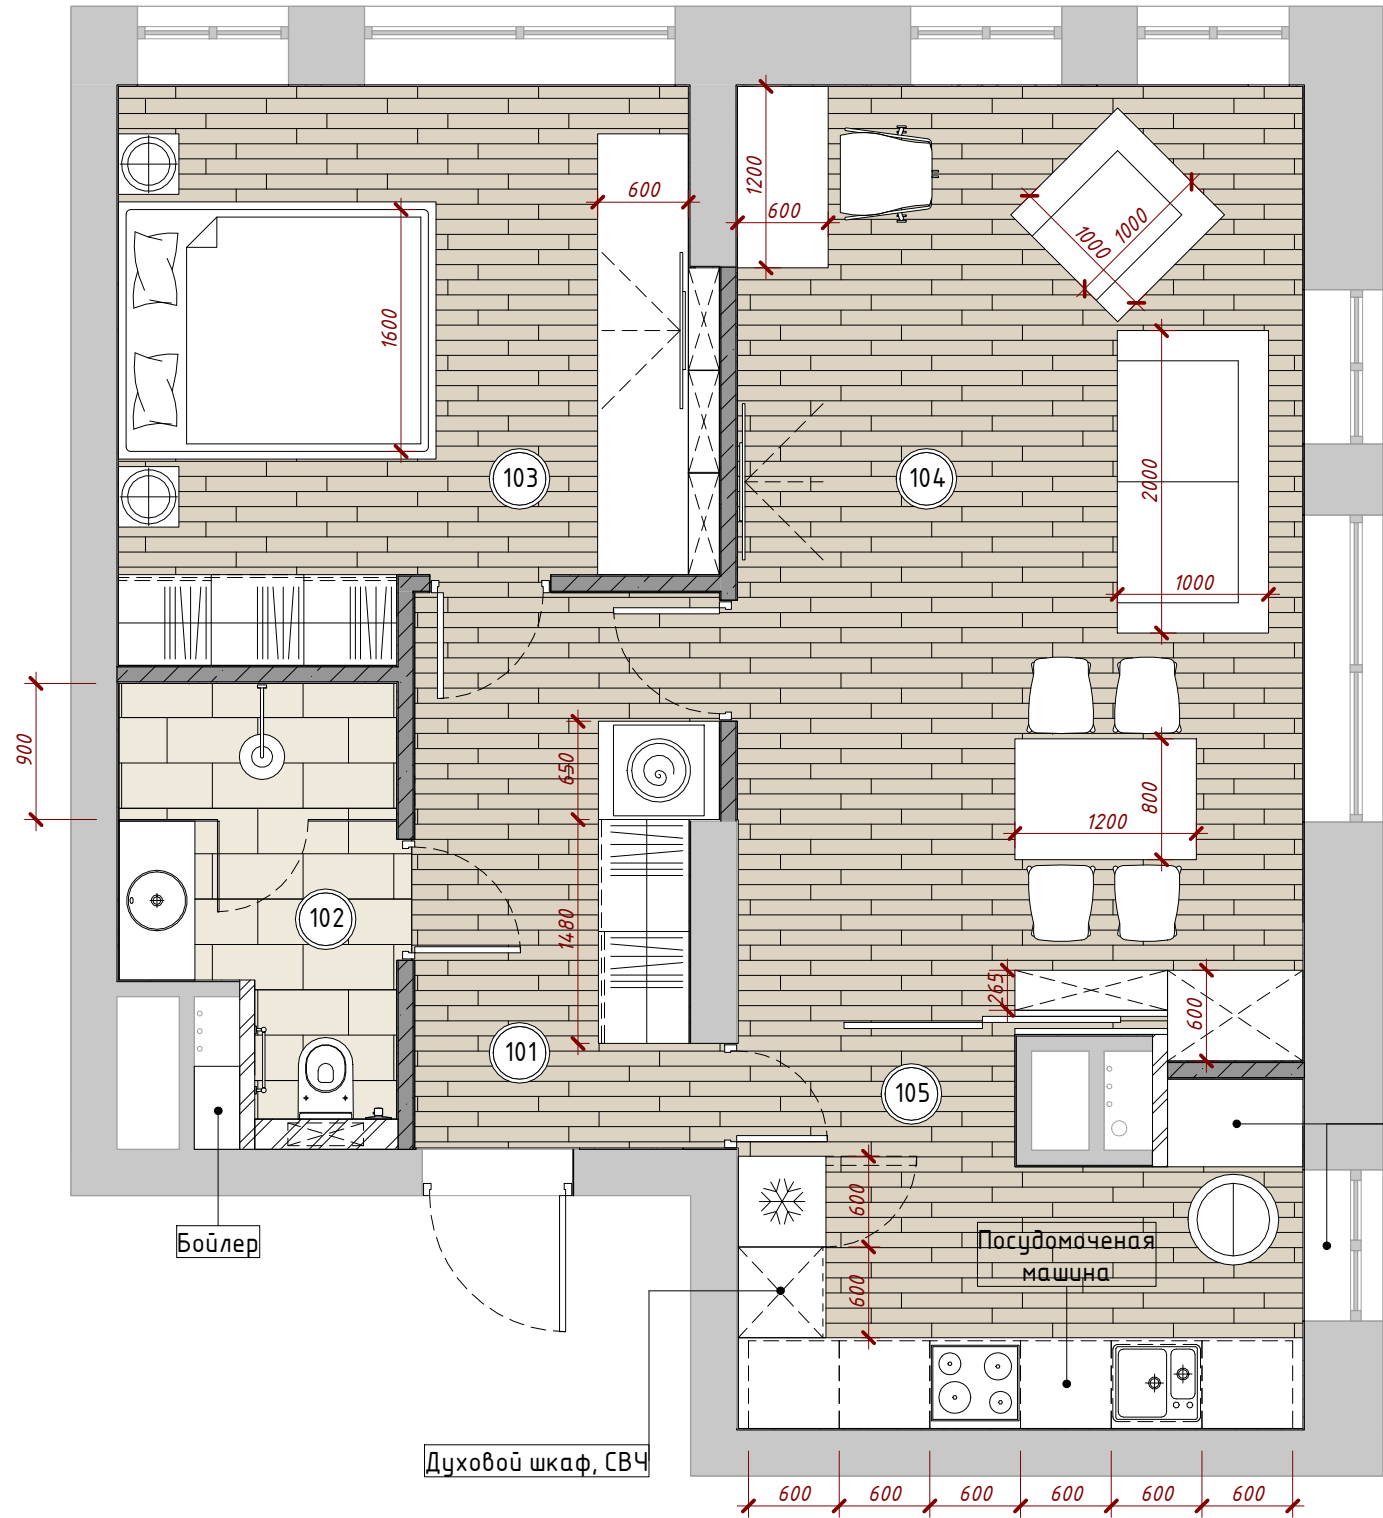

№ пом	Наименование	Площадь, м ²
101	Прихожая	7,0
102	Санузел	4,5
103	Спальня	13,7
104	Гостиная-столовая	23,6
105	Кухня	9,4
Итого:		58,1

Условные обозначения:

- существующие конструкции и перегородки
- возводимые конструкции и перегородки (ГКЛ)
- возводимые перегородки (Стеновой блок)
- Штукатурка 10 мм
- напольное покрытие (массивная доска)
- напольное покрытие (керамогранит)

Примечания:

1. За отметку ±0.000 считать отметку чистого пола
2. Все размеры даны в миллиметрах
3. Площади даны с учетом штукатурки 10 мм
4. Рабочей документацией не является
5. Не может использоваться для производства работ

Согласовано	
Взам. инв. №	
Подп. и дата	
Инв. № подл.	

Заказчик: Владелец

Вандер-парк - АИ

г. Москва

Изм.	Кол.уч	Лист	№ док.	Подпись	Дата
руководитель			Новинский М.А.		
архитектор			Гришин М.И.		
архитектор			Смирнова А.Е.		

1-о комнатная квартира

Стадия	Лист	Листов
Э	3-7	

Планировочные решения. Вариант №5




Формат: А3А

Планировочные решения. Вариант №6

1:50

№ пом	Наименование	Площадь, м ²
101	Прихожая	6,7
102	Санузел	4,5
103	Спальня	13,3
104	Гостиная-столовая	23,6
105	Кухня	10,2
Итого:		58,2

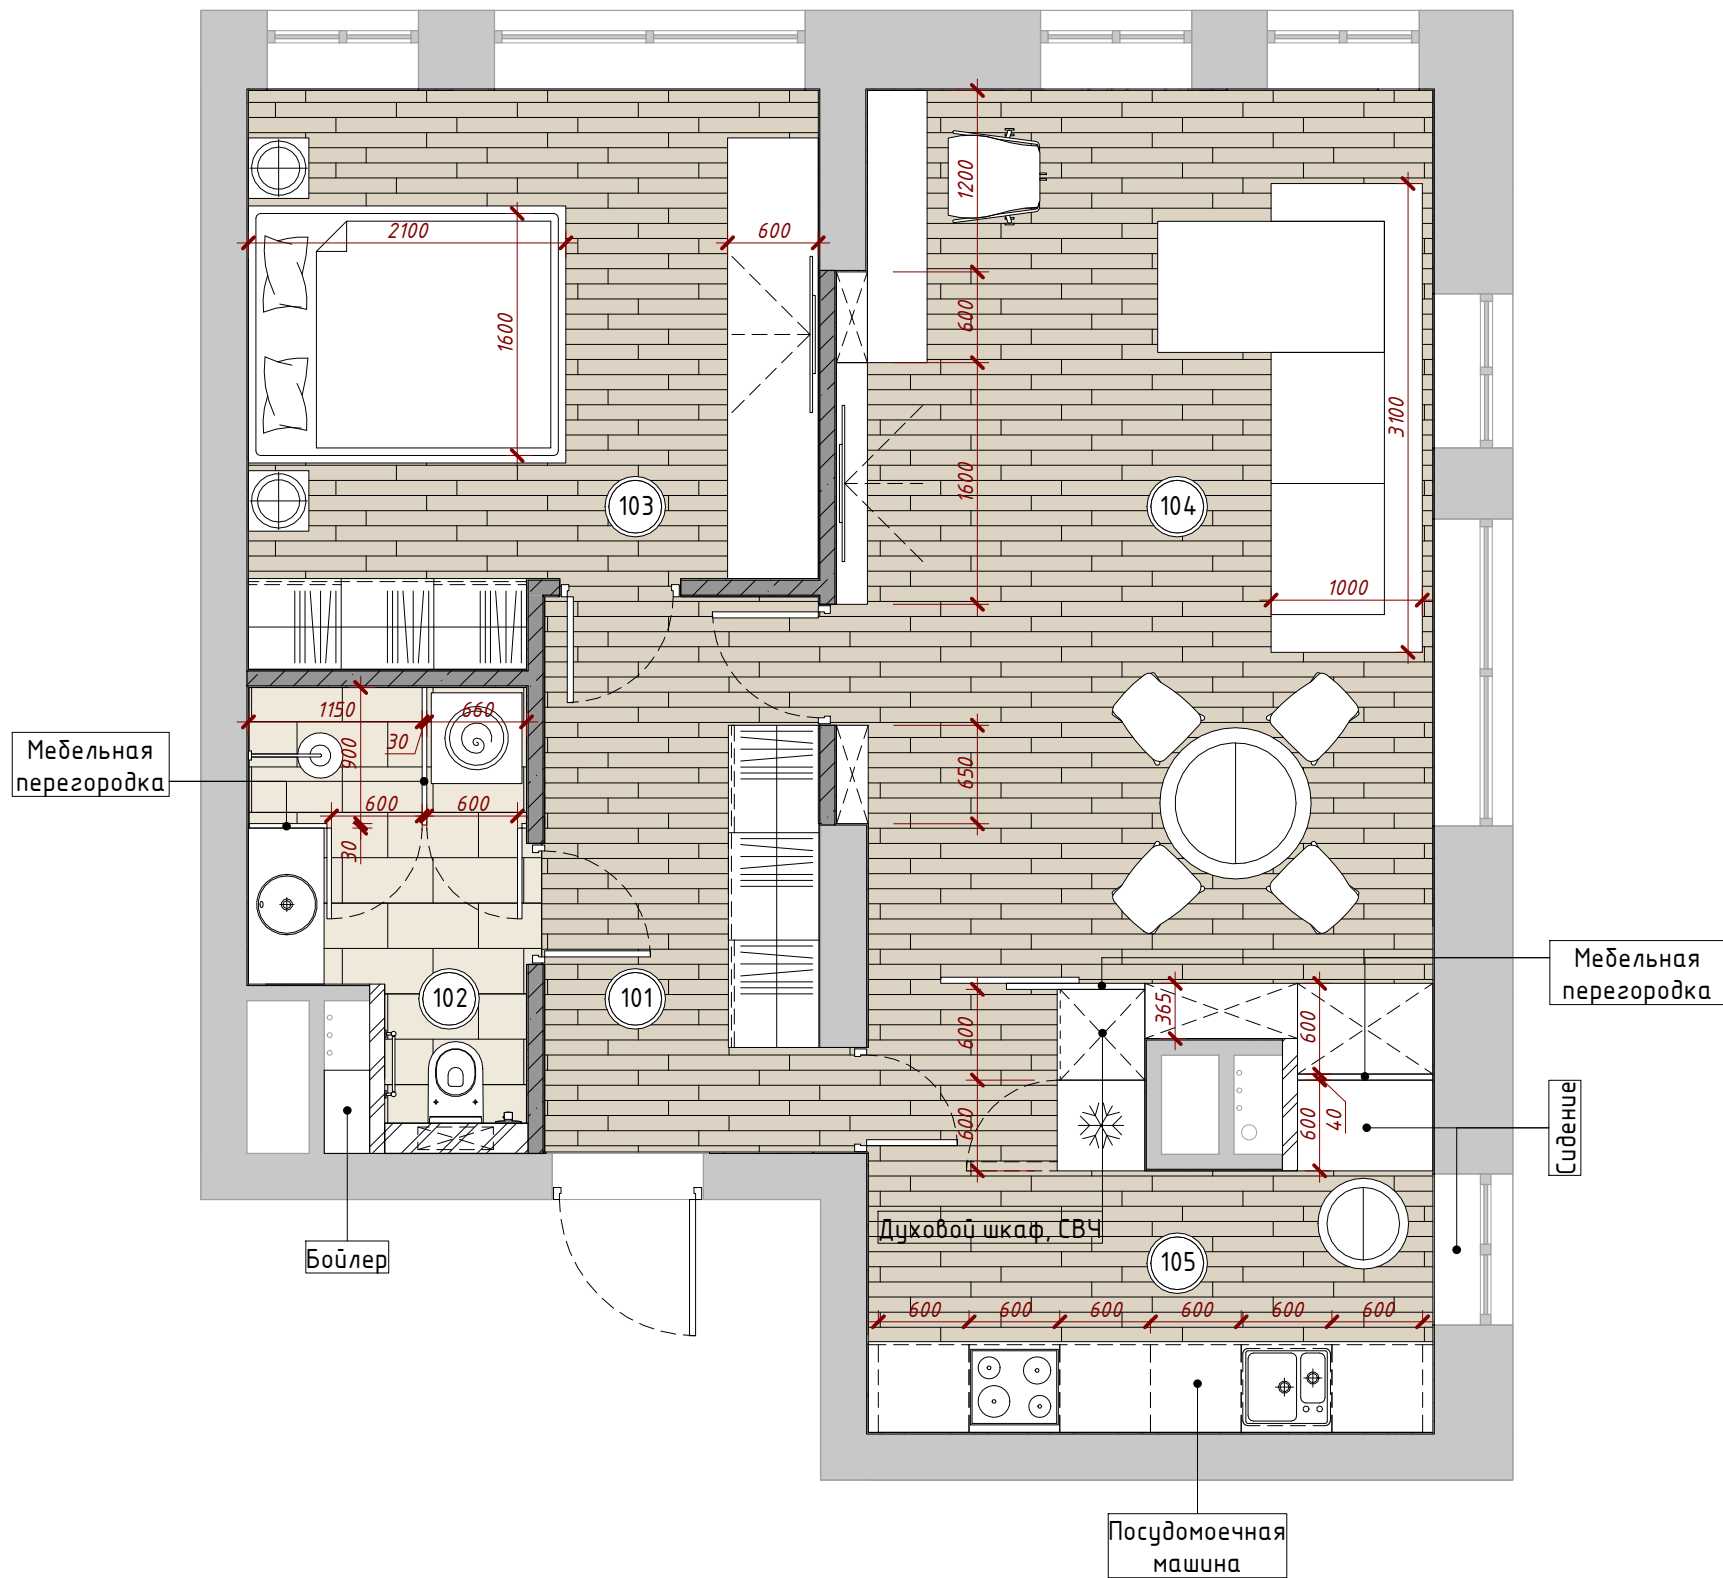

Условные обозначения:

- существующие конструкции и перегородки
- возводимые конструкции и перегородки (ГКЛ)
- возводимые перегородки (Стеновой блок)
- Штукатурка 10 мм
- напольное покрытие (массивная доска)
- напольное покрытие (керамогранит)

Примечания:

1. За отметку ±0.000 считать отметку чистого пола
2. Все размеры даны в миллиметрах
3. Площади даны с учетом штукатурки 10 мм
4. Рабочей документацией не является
5. Не может использоваться для производства работ

Согласовано			
Взам. инв. №			
Подп. и дата			
Инв. № подл.			

Заказчик: Владелец

Вандер-парк - АИ

г. Москва

Изм.	Кол.уч	Лист	№ док.	Подпись	Дата	1-о комнатная квартира	Стадия	Лист	Листов
руководитель			Новинский М.А.			1-о комнатная квартира	Э	Э-8	
архитектор			Гришин М.И.						
Планировочные решения. Вариант №6							 Формат: А3А		